


# BAUGEBIET „KIRCHWALD“

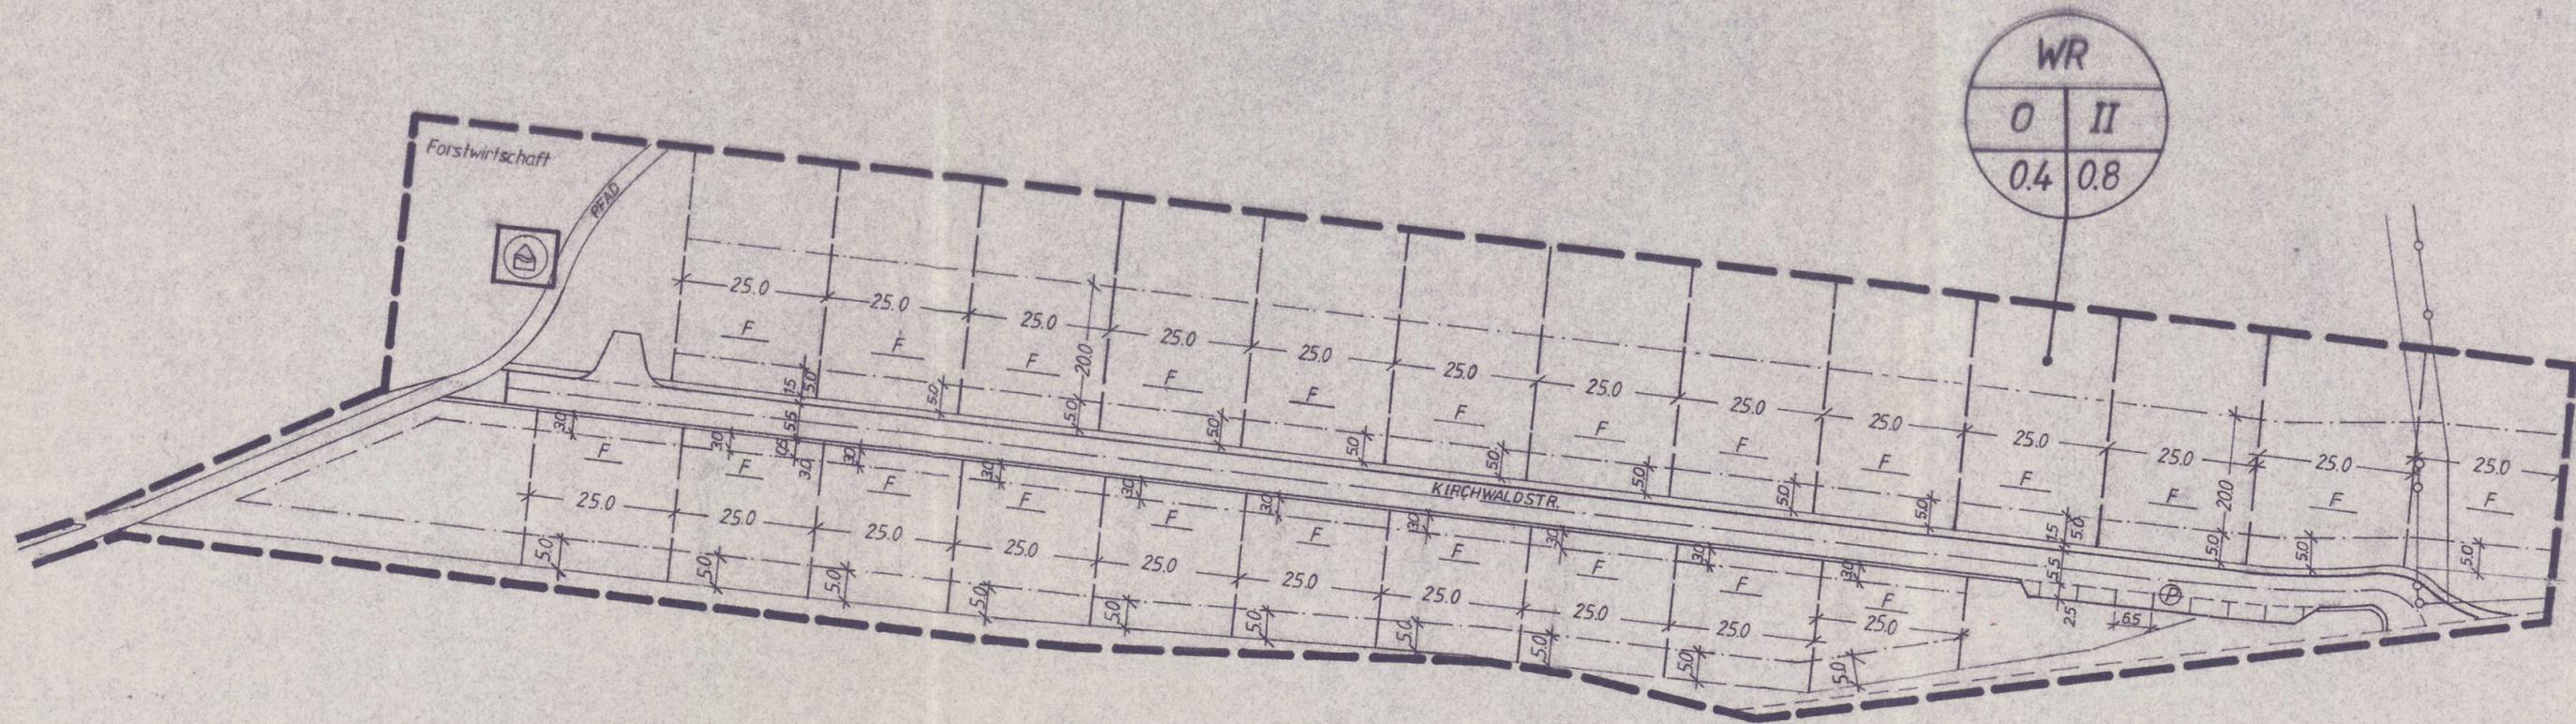

**DECKBLATT:**

ZUR VEREINFACHTEN ÄNDERUNG DES  
BEBAUUNGSPLANS „KIRCHWALD“  
DER ORTSGEMEINDE HERRSTEIN  
GEM. § 13 BBauG

M. = 1 : 1000

- — — GRUNDSTÜCKSGRENZE
- - - BAUGRENZE