


Flurkartenausschnitt

Der Magistrat der Stadt Gedern
Schloßberg 7, 63688 Gedern

Kastanienweg

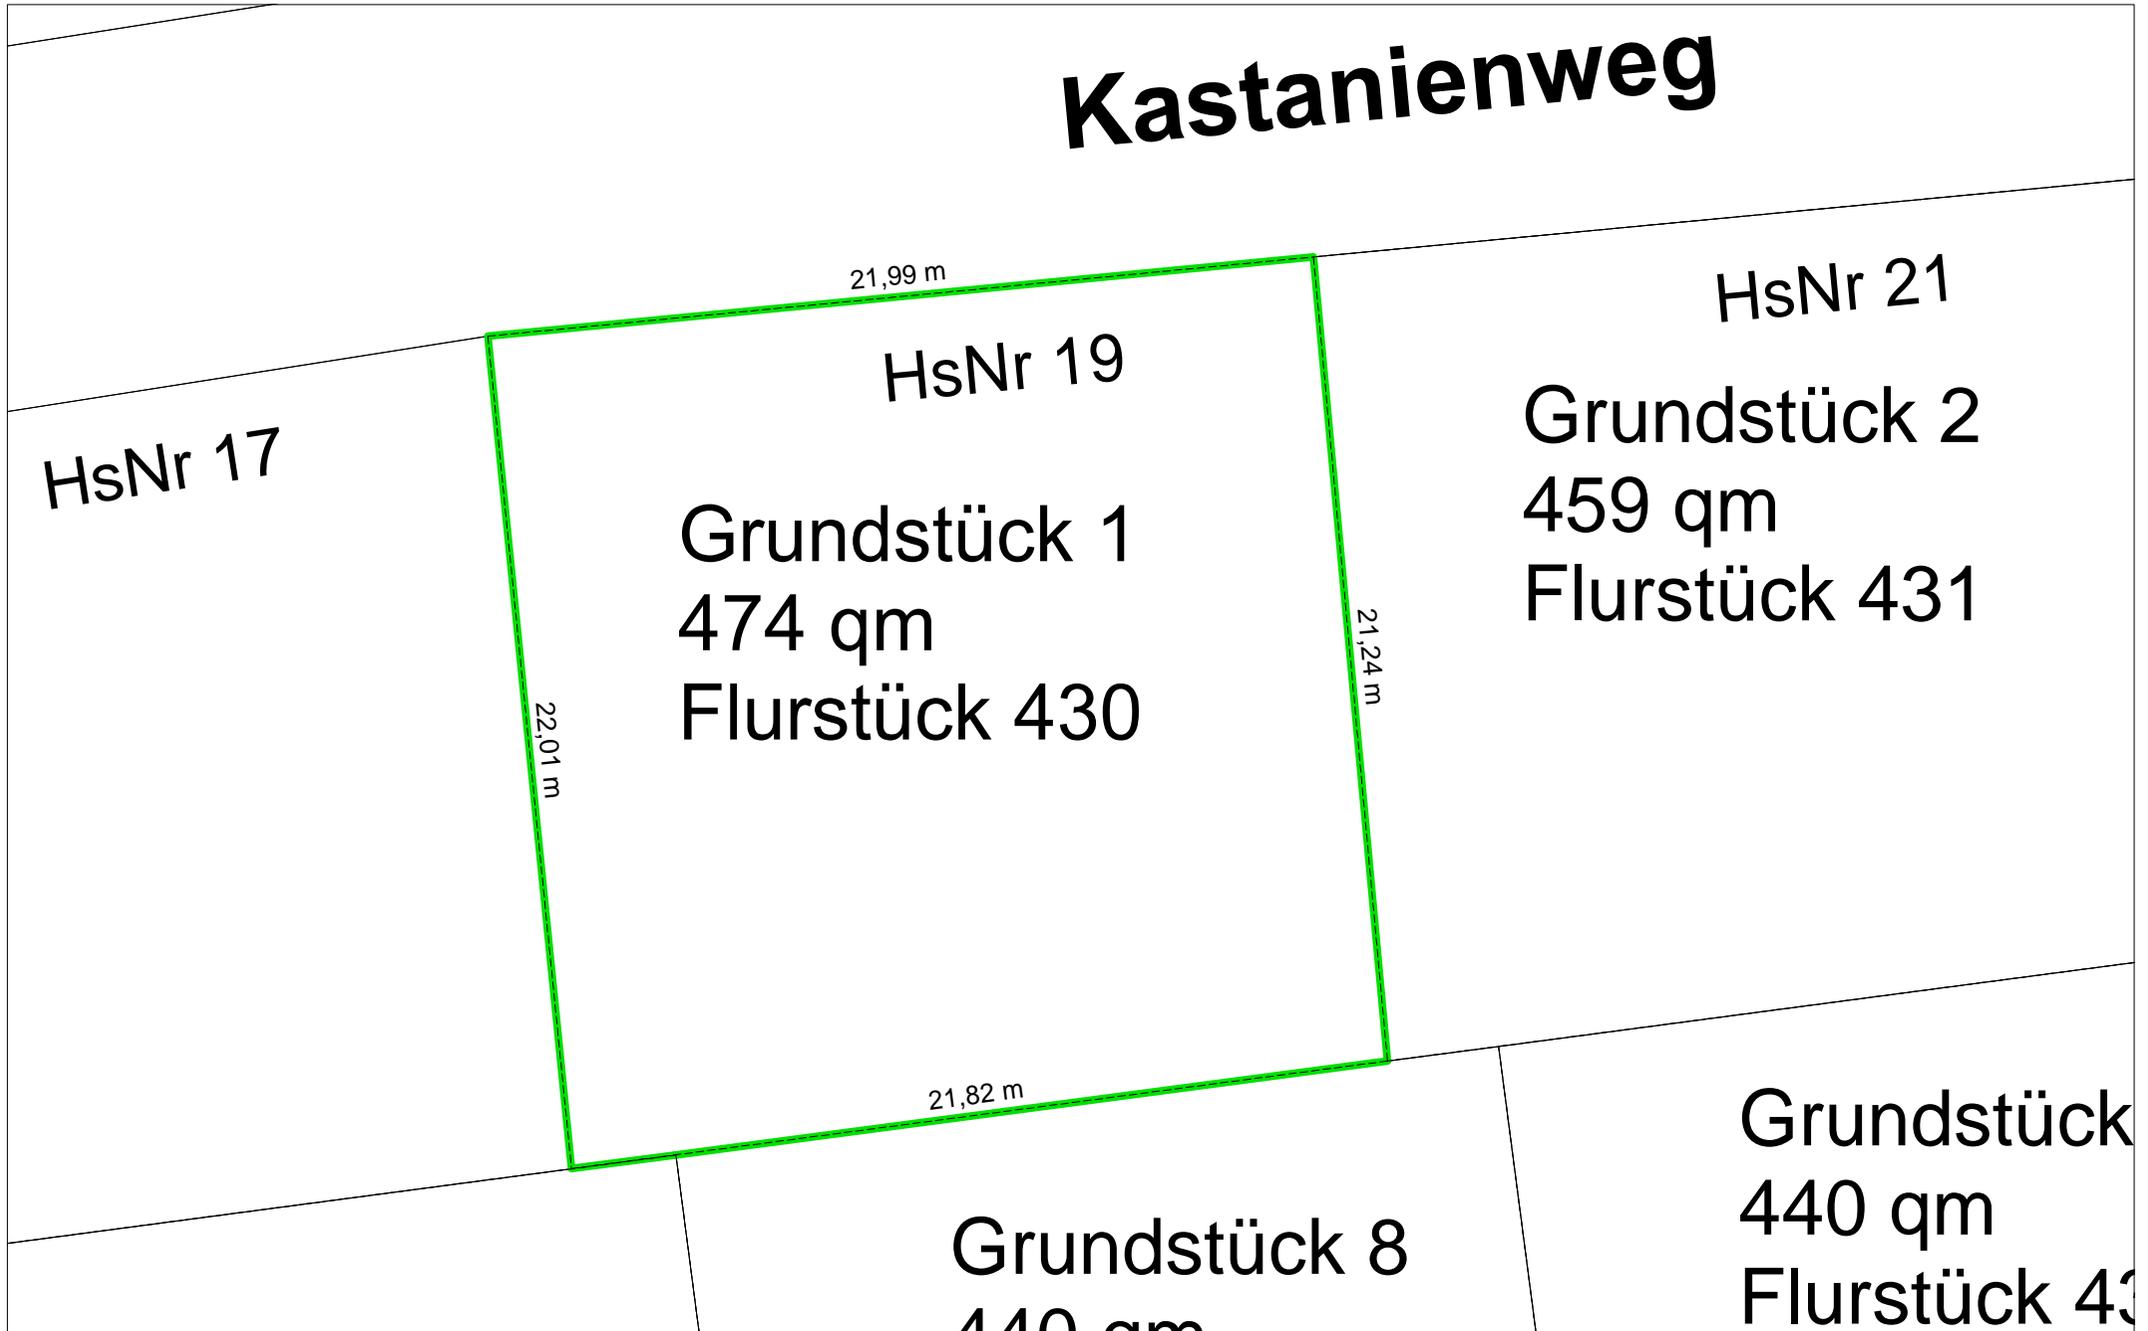

Maßstab 1:200

Flur:

Datum: 28.07.2022

Die Angaben zur Bemaßung sind Circaangaben und keine Vermessungsdaten.


Geodatenbasis: Digitale Liegenschaftskarte der Hessischen Verwaltung für Bodenmanagement und Geoinformation (HVBG).

Dies ist kein Auszug nach § 18 HVGG. Vervielfältigungen nicht gestattet!

Flurkartenausschnitt

Der Magistrat der Stadt Gedern
Schloßberg 7, 63688 Gedern

Kastanienweg

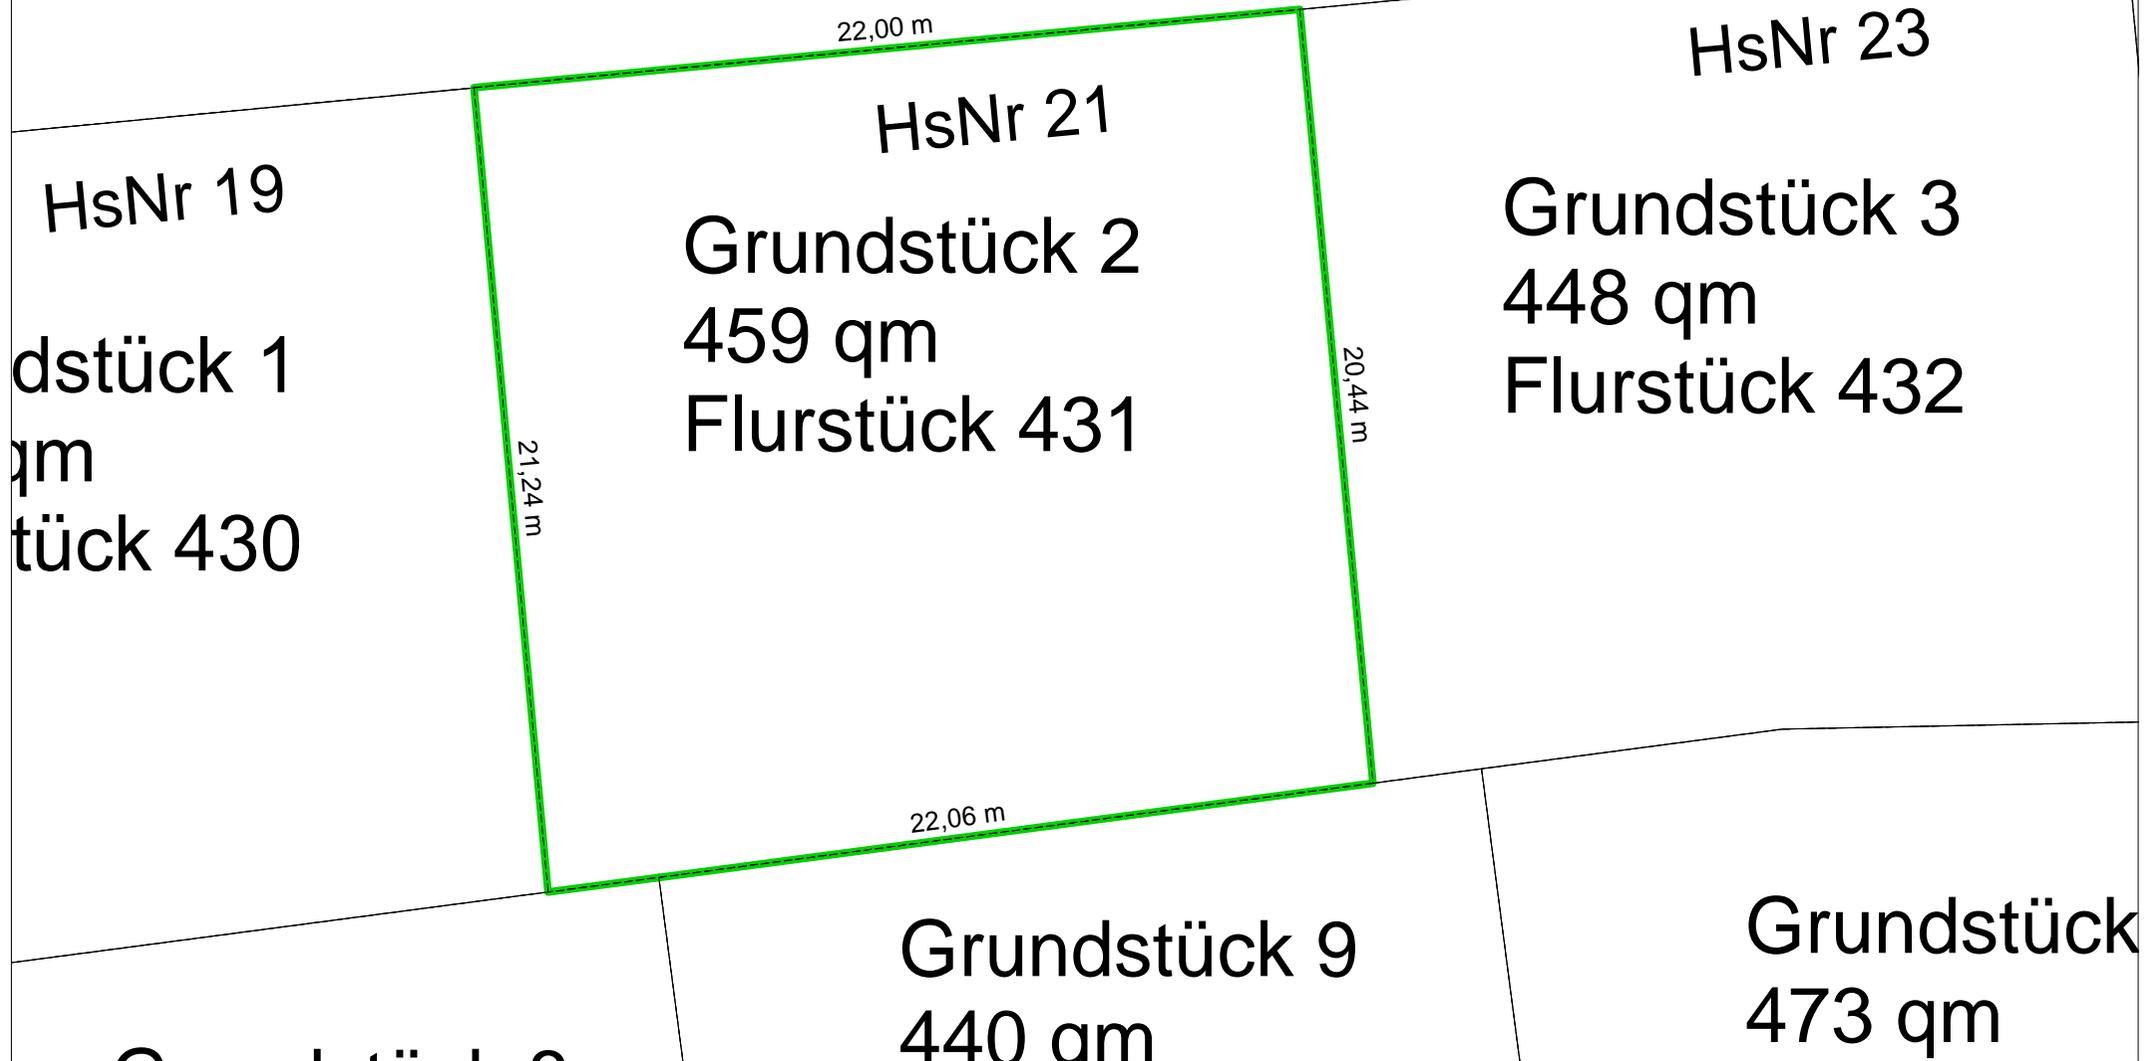

Maßstab 1:200

Flur:

Datum: 28.07.2022


Die Angaben zur Bemaßung sind Circaangaben und keine Vermessungsdaten.

Geodatenbasis: Digitale Liegenschaftskarte der Hessischen Verwaltung für Bodenmanagement und Geoinformation (HVBG).

Dies ist kein Auszug nach § 18 HVGG. Vervielfältigungen nicht gestattet!

Flurkartenausschnitt

Der Magistrat der Stadt Gedern
Schloßberg 7, 63688 Gedern

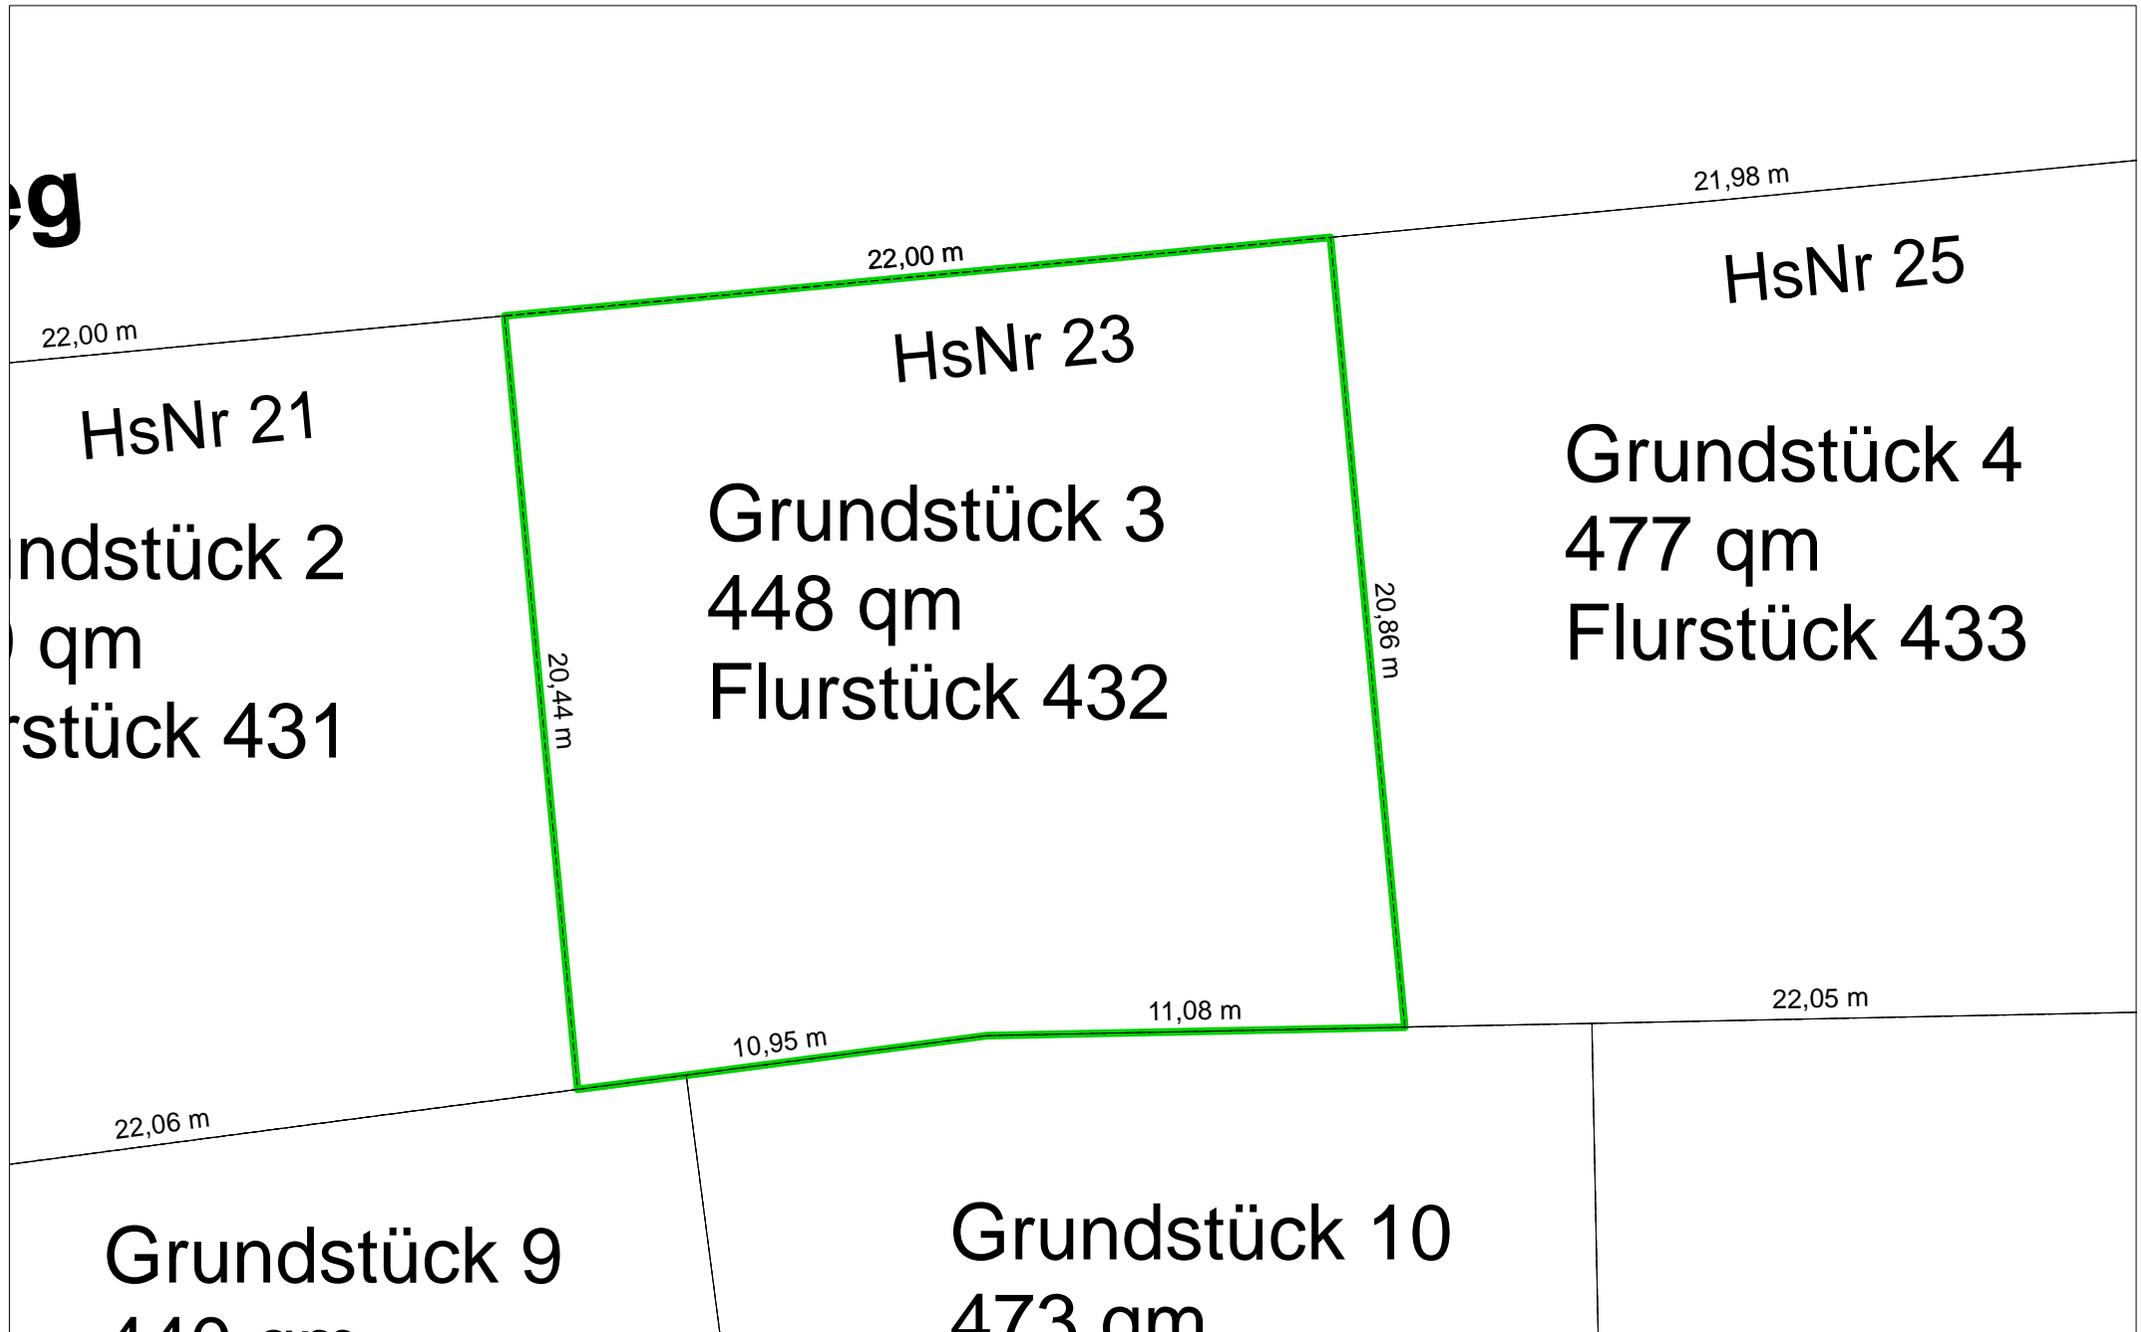

Maßstab 1:200

Flur:

Datum: 28.07.2022


Die Angaben zur Bemaßung sind Circaangaben und keine Vermessungsdaten.

Geodatenbasis: Digitale Liegenschaftskarte der Hessischen Verwaltung für Bodenmanagement und Geoinformation (HVBG).

Dies ist kein Auszug nach § 18 HVGG. Vervielfältigungen nicht gestattet!

Flurkartenausschnitt

Der Magistrat der Stadt Gedern
Schloßberg 7, 63688 Gedern

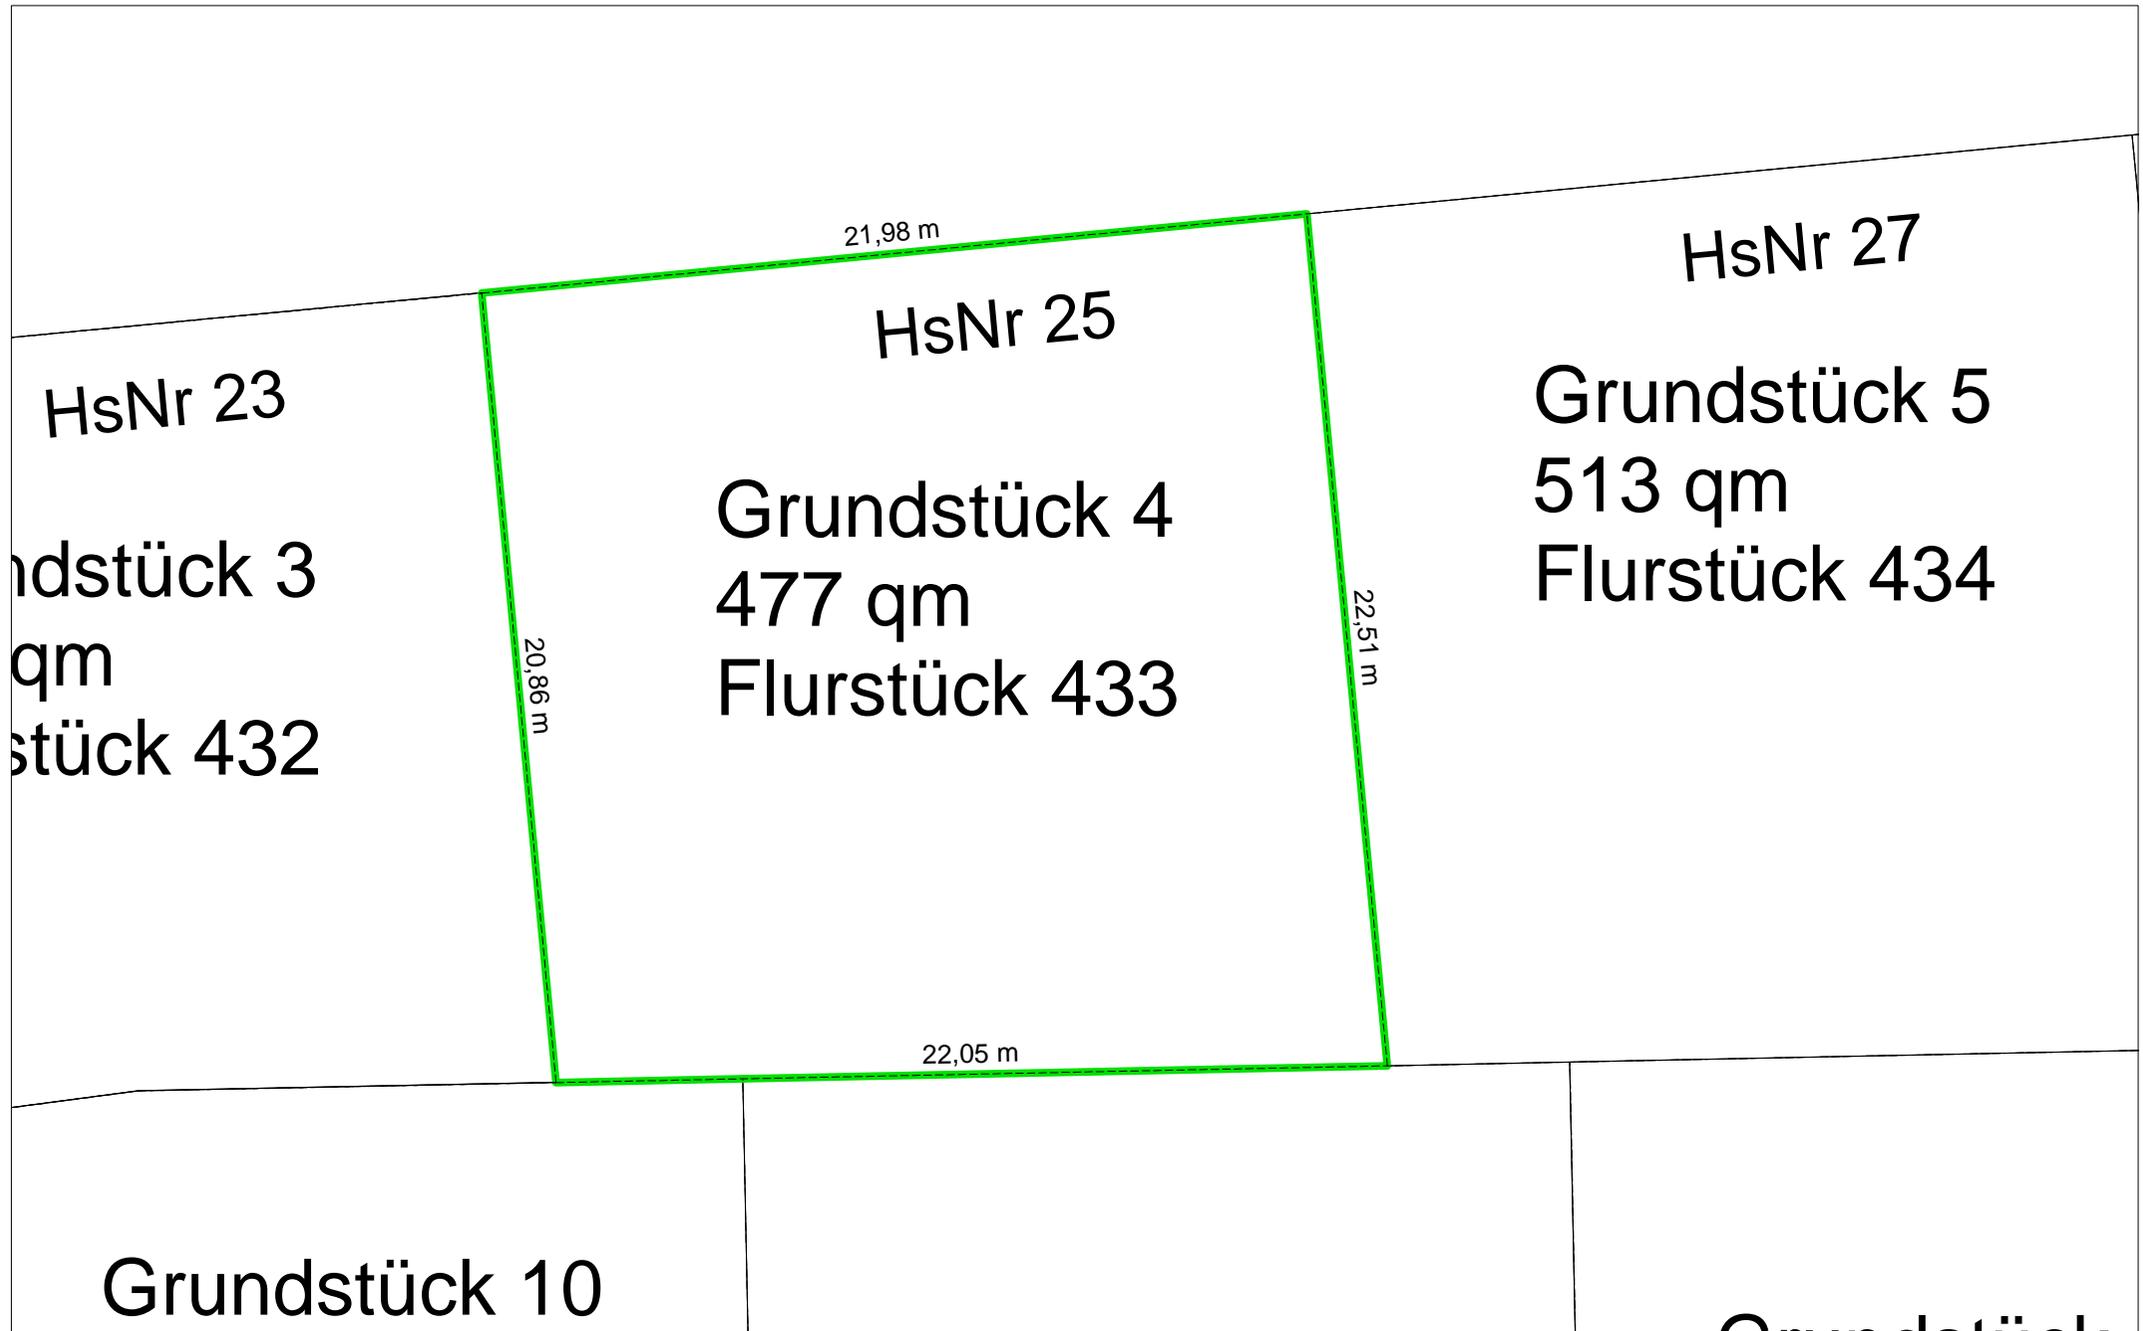

Maßstab 1:200

Flur:

Datum: 28.07.2022


Die Angaben zur Bemaßung sind Circaangaben und keine Vermessungsdaten.

Geodatenbasis: Digitale Liegenschaftskarte der Hessischen Verwaltung für Bodenmanagement und Geoinformation (HVBG).

Dies ist kein Auszug nach § 18 HVGG. Vervielfältigungen nicht gestattet!

Flurkartenausschnitt

Der Magistrat der Stadt Gedern
Schloßberg 7, 63688 Gedern

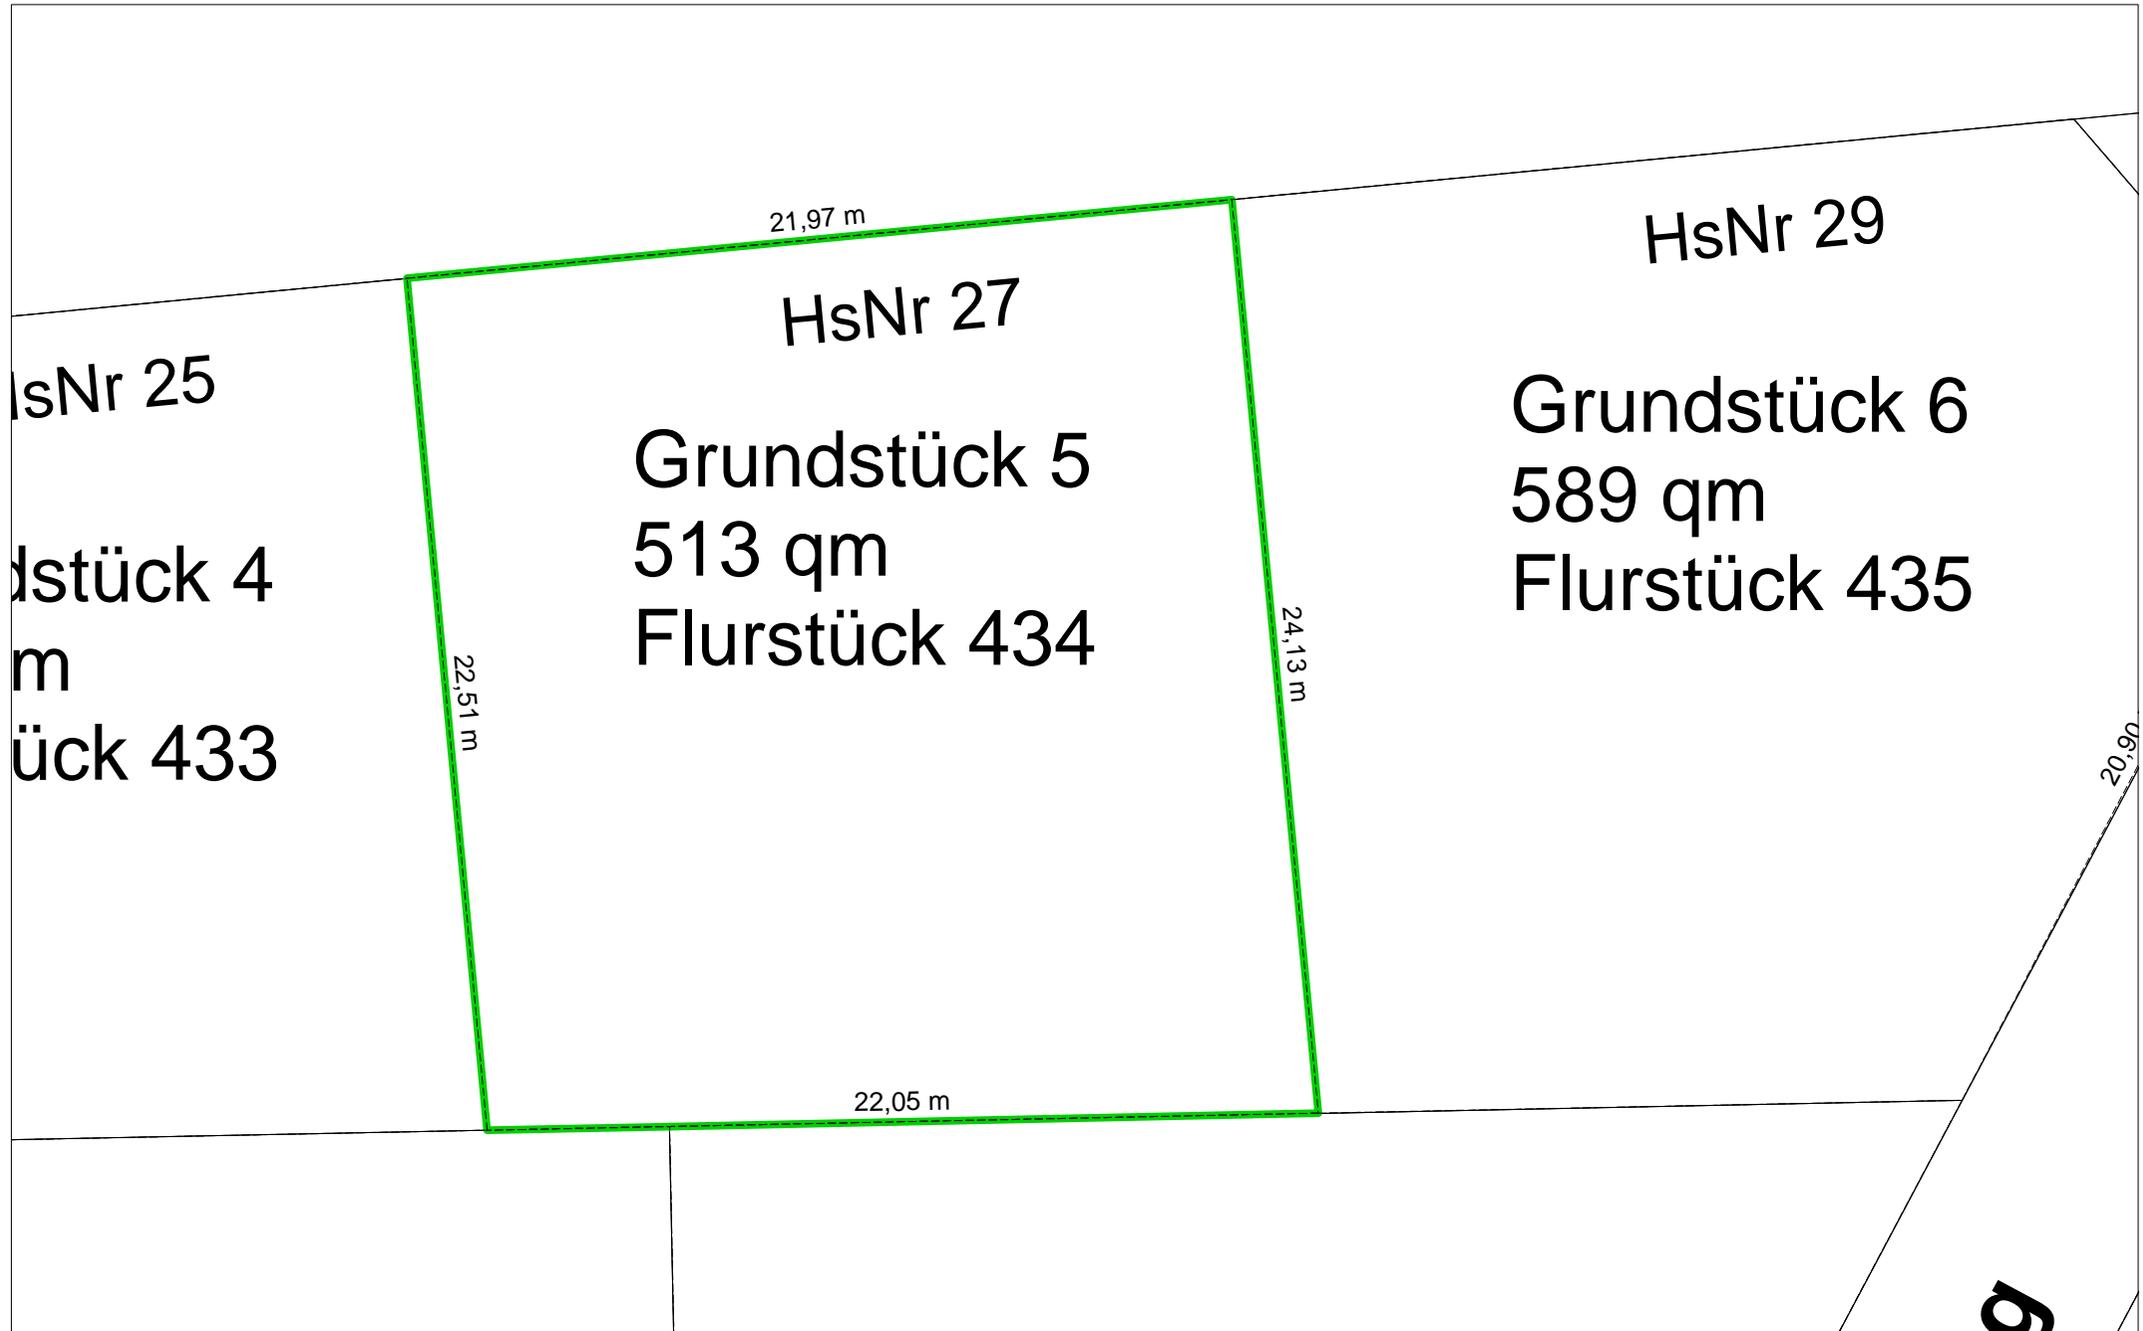

Maßstab 1:200

Flur:

Datum: 28.07.2022


Die Angaben zur Bemaßung sind Circaangaben und keine Vermessungsdaten.

Geodatenbasis: Digitale Liegenschaftskarte der Hessischen Verwaltung für Bodenmanagement und Geoinformation (HVBG).

Dies ist kein Auszug nach § 18 HVGG. Vervielfältigungen nicht gestattet!

Flurkartenausschnitt

Der Magistrat der Stadt Gedern
Schloßberg 7, 63688 Gedern

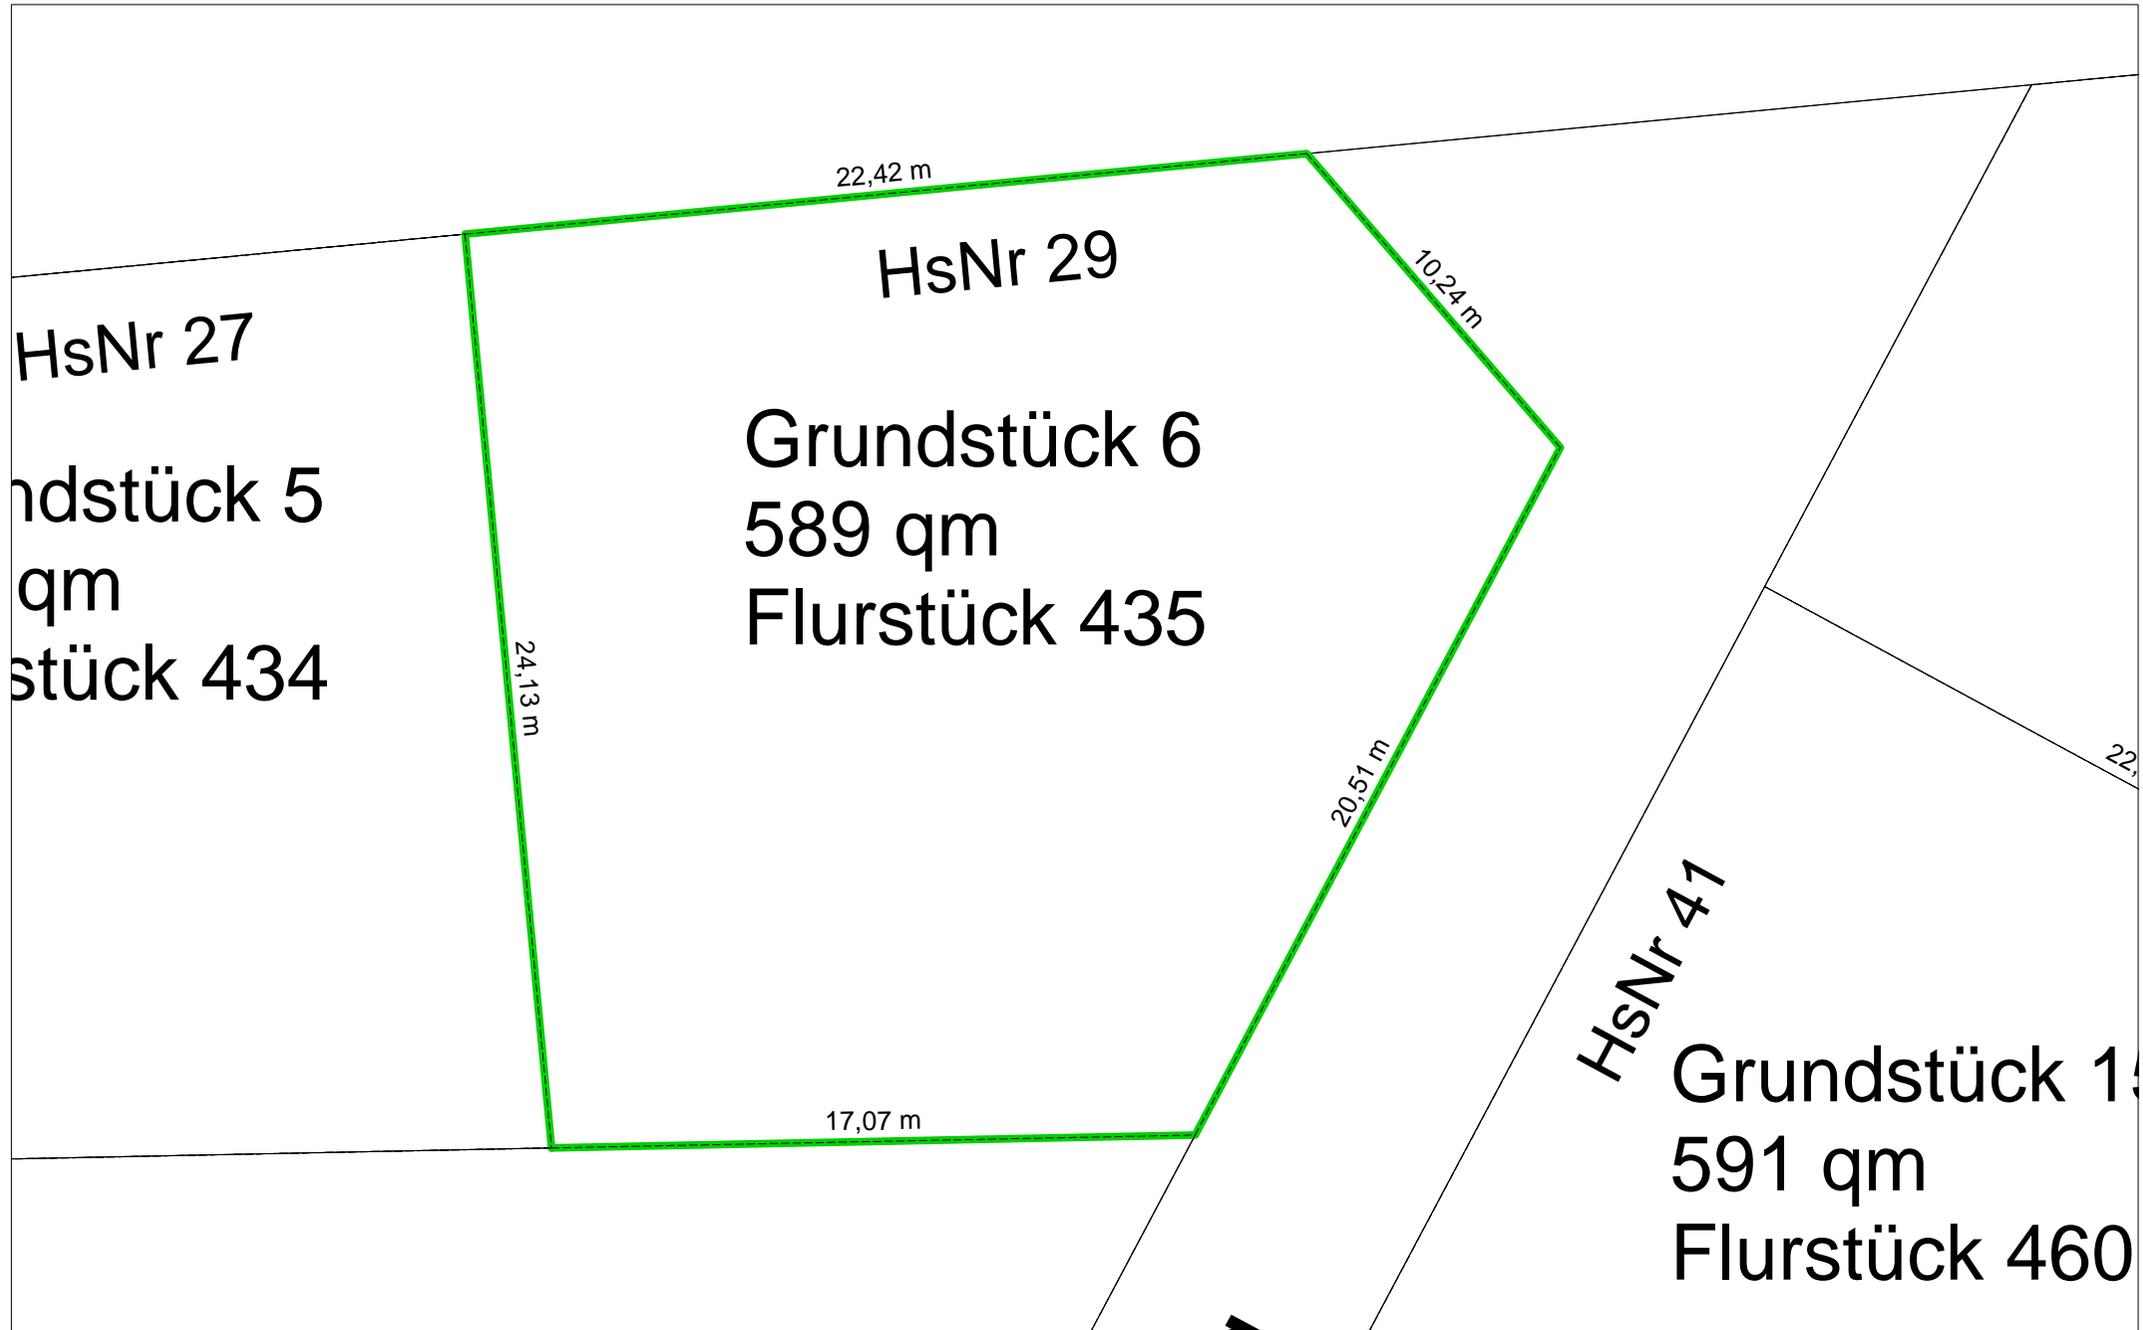

Maßstab 1:200

Flur:

Datum: 28.07.2022


Die Angaben zur Bemaßung sind Circaangaben und keine Vermessungsdaten.

Geodatenbasis: Digitale Liegenschaftskarte der Hessischen Verwaltung für Bodenmanagement und Geoinformation (HVBG).

Dies ist kein Auszug nach § 18 HVGG. Vervielfältigungen nicht gestattet!

Flurkartenausschnitt

Der Magistrat der Stadt Gedern
Schloßberg 7, 63688 Gedern

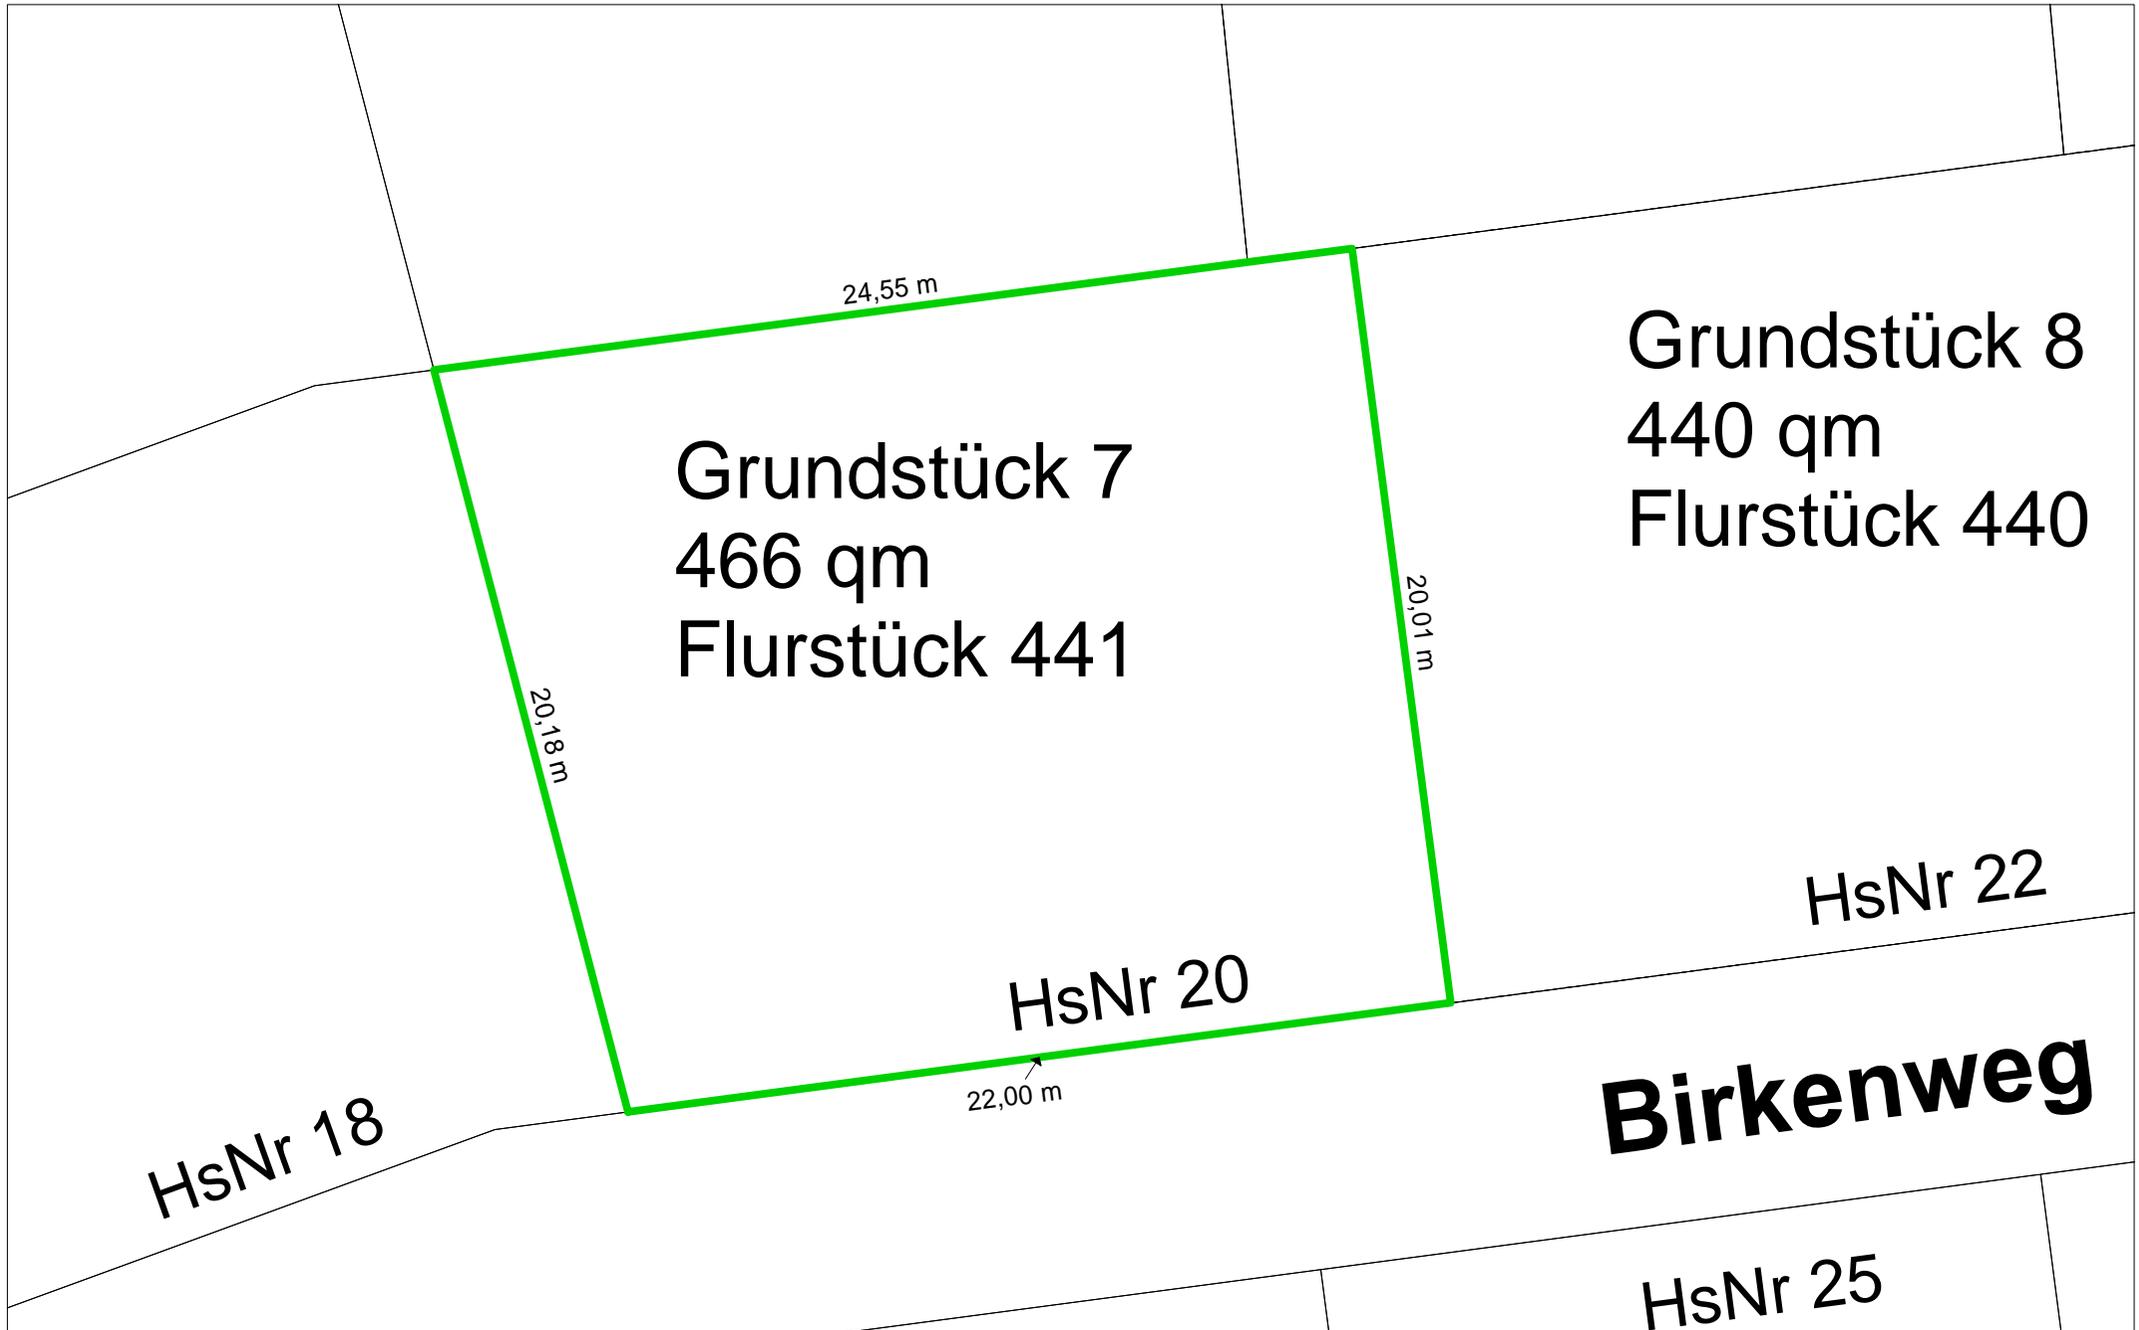

Maßstab 1:200

Flur:

Datum: 28.07.2022


Die Angaben zur Bemaßung sind Circaangaben und keine Vermessungsdaten.

Geodatenbasis: Digitale Liegenschaftskarte der Hessischen Verwaltung für Bodenmanagement und Geoinformation (HVBG).

Dies ist kein Auszug nach § 18 HVGG. Vervielfältigungen nicht gestattet!

Flurkartenausschnitt

Der Magistrat der Stadt Gedern
Schloßberg 7, 63688 Gedern

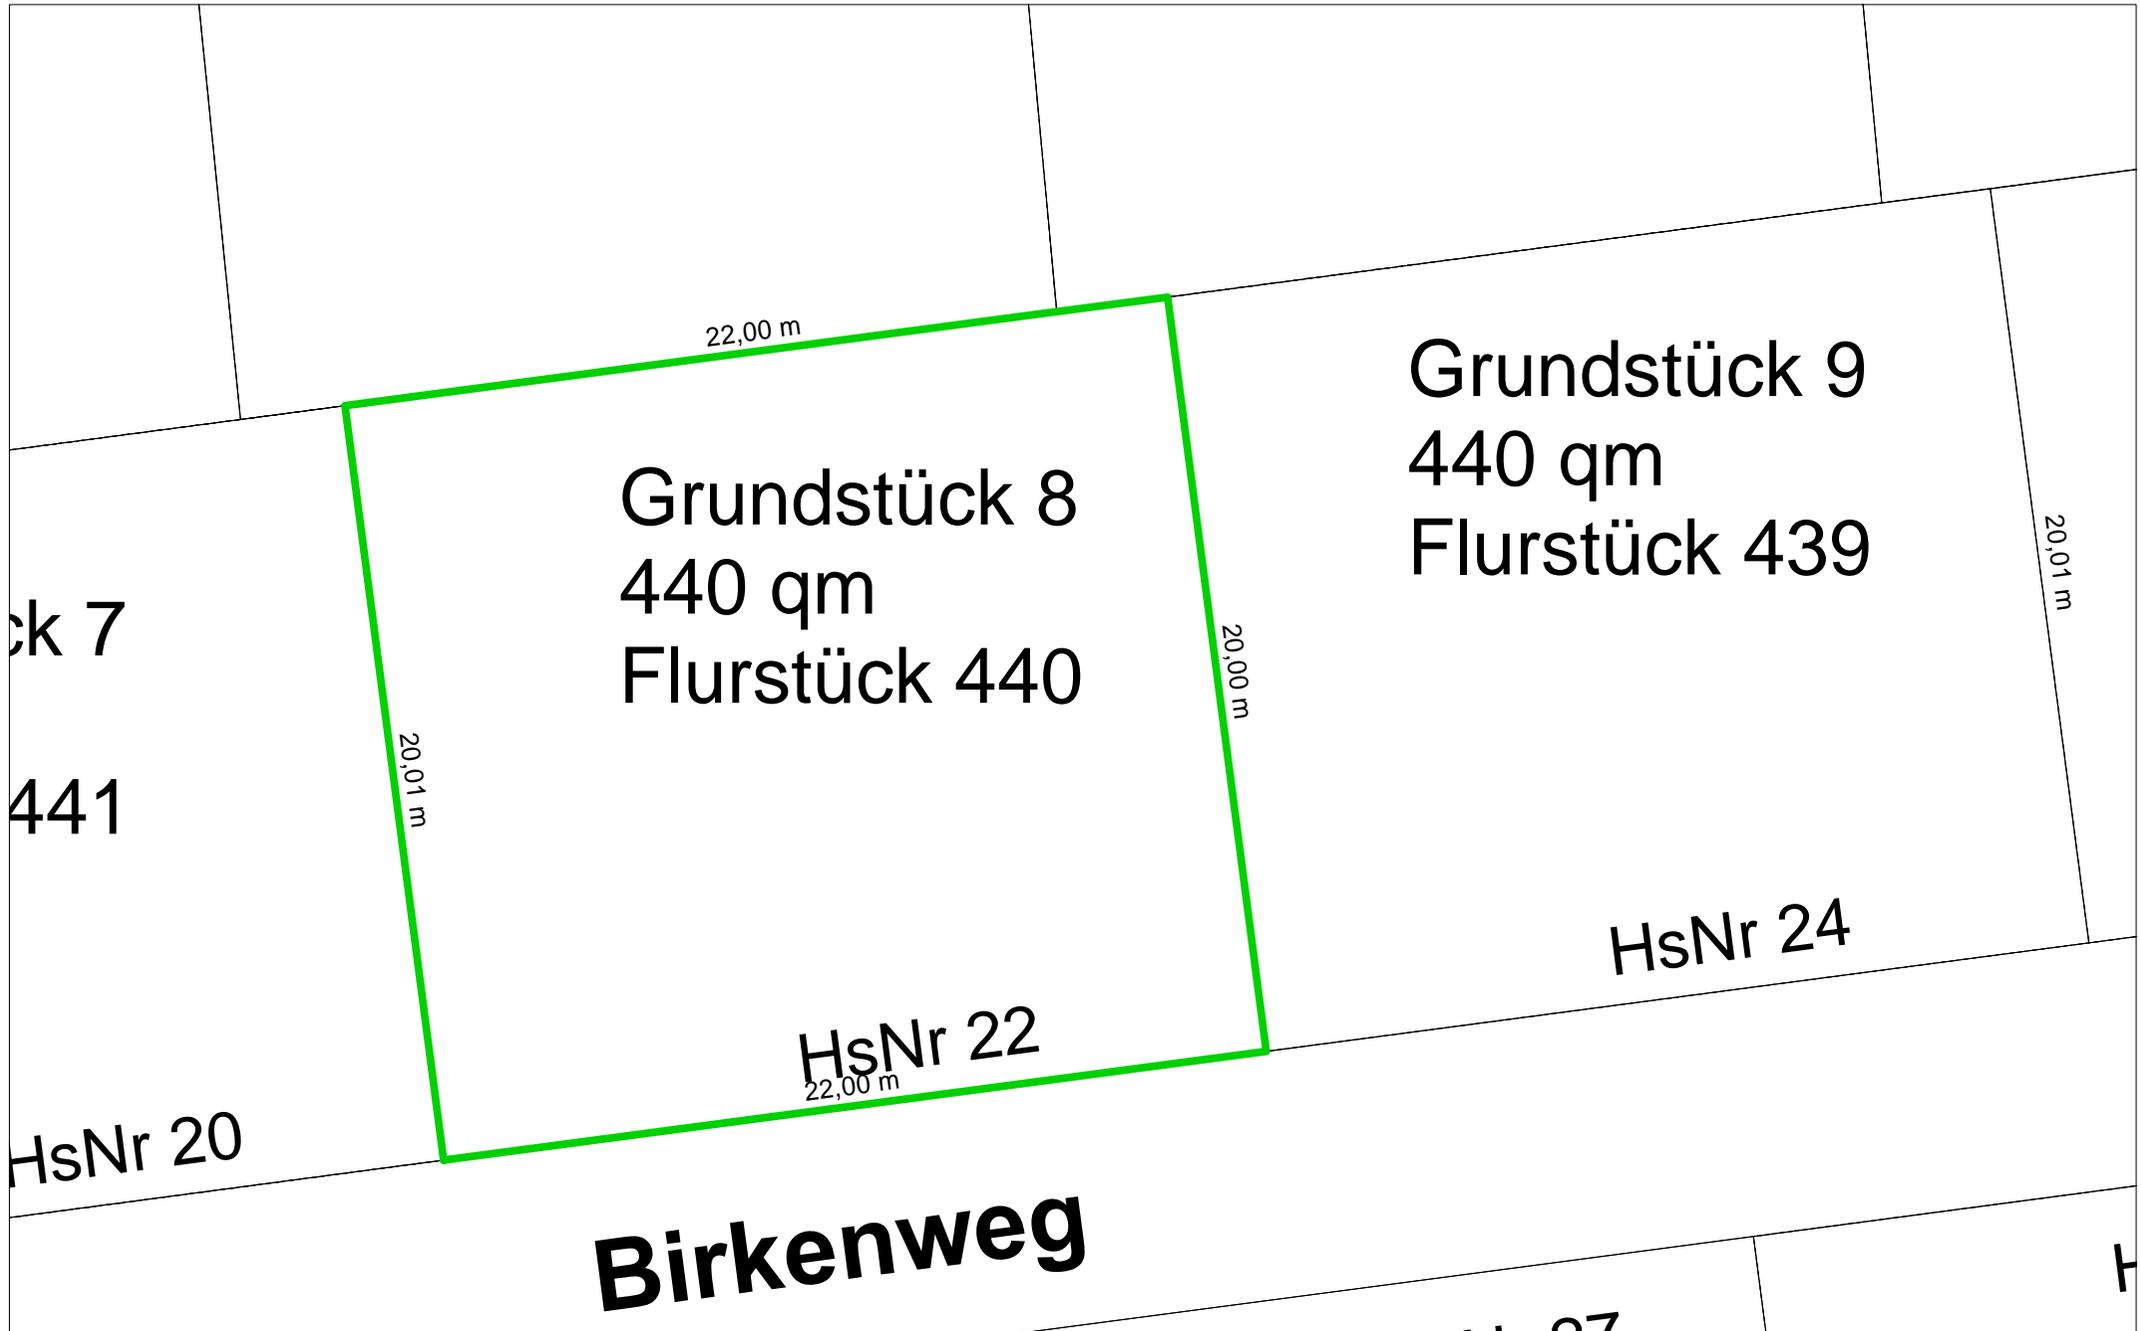

Maßstab 1:200
Datum: 28.07.2022


Flur:

Die Angaben zur Bemaßung sind Circaangaben und keine Vermessungsdaten.

Geodatenbasis: Digitale Liegenschaftskarte der Hessischen Verwaltung für Bodenmanagement und Geoinformation (HVBG).
Dies ist kein Auszug nach § 18 HVGG. Vervielfältigungen nicht gestattet!

Flurkartenausschnitt

Der Magistrat der Stadt Gedern
Schloßberg 7, 63688 Gedern

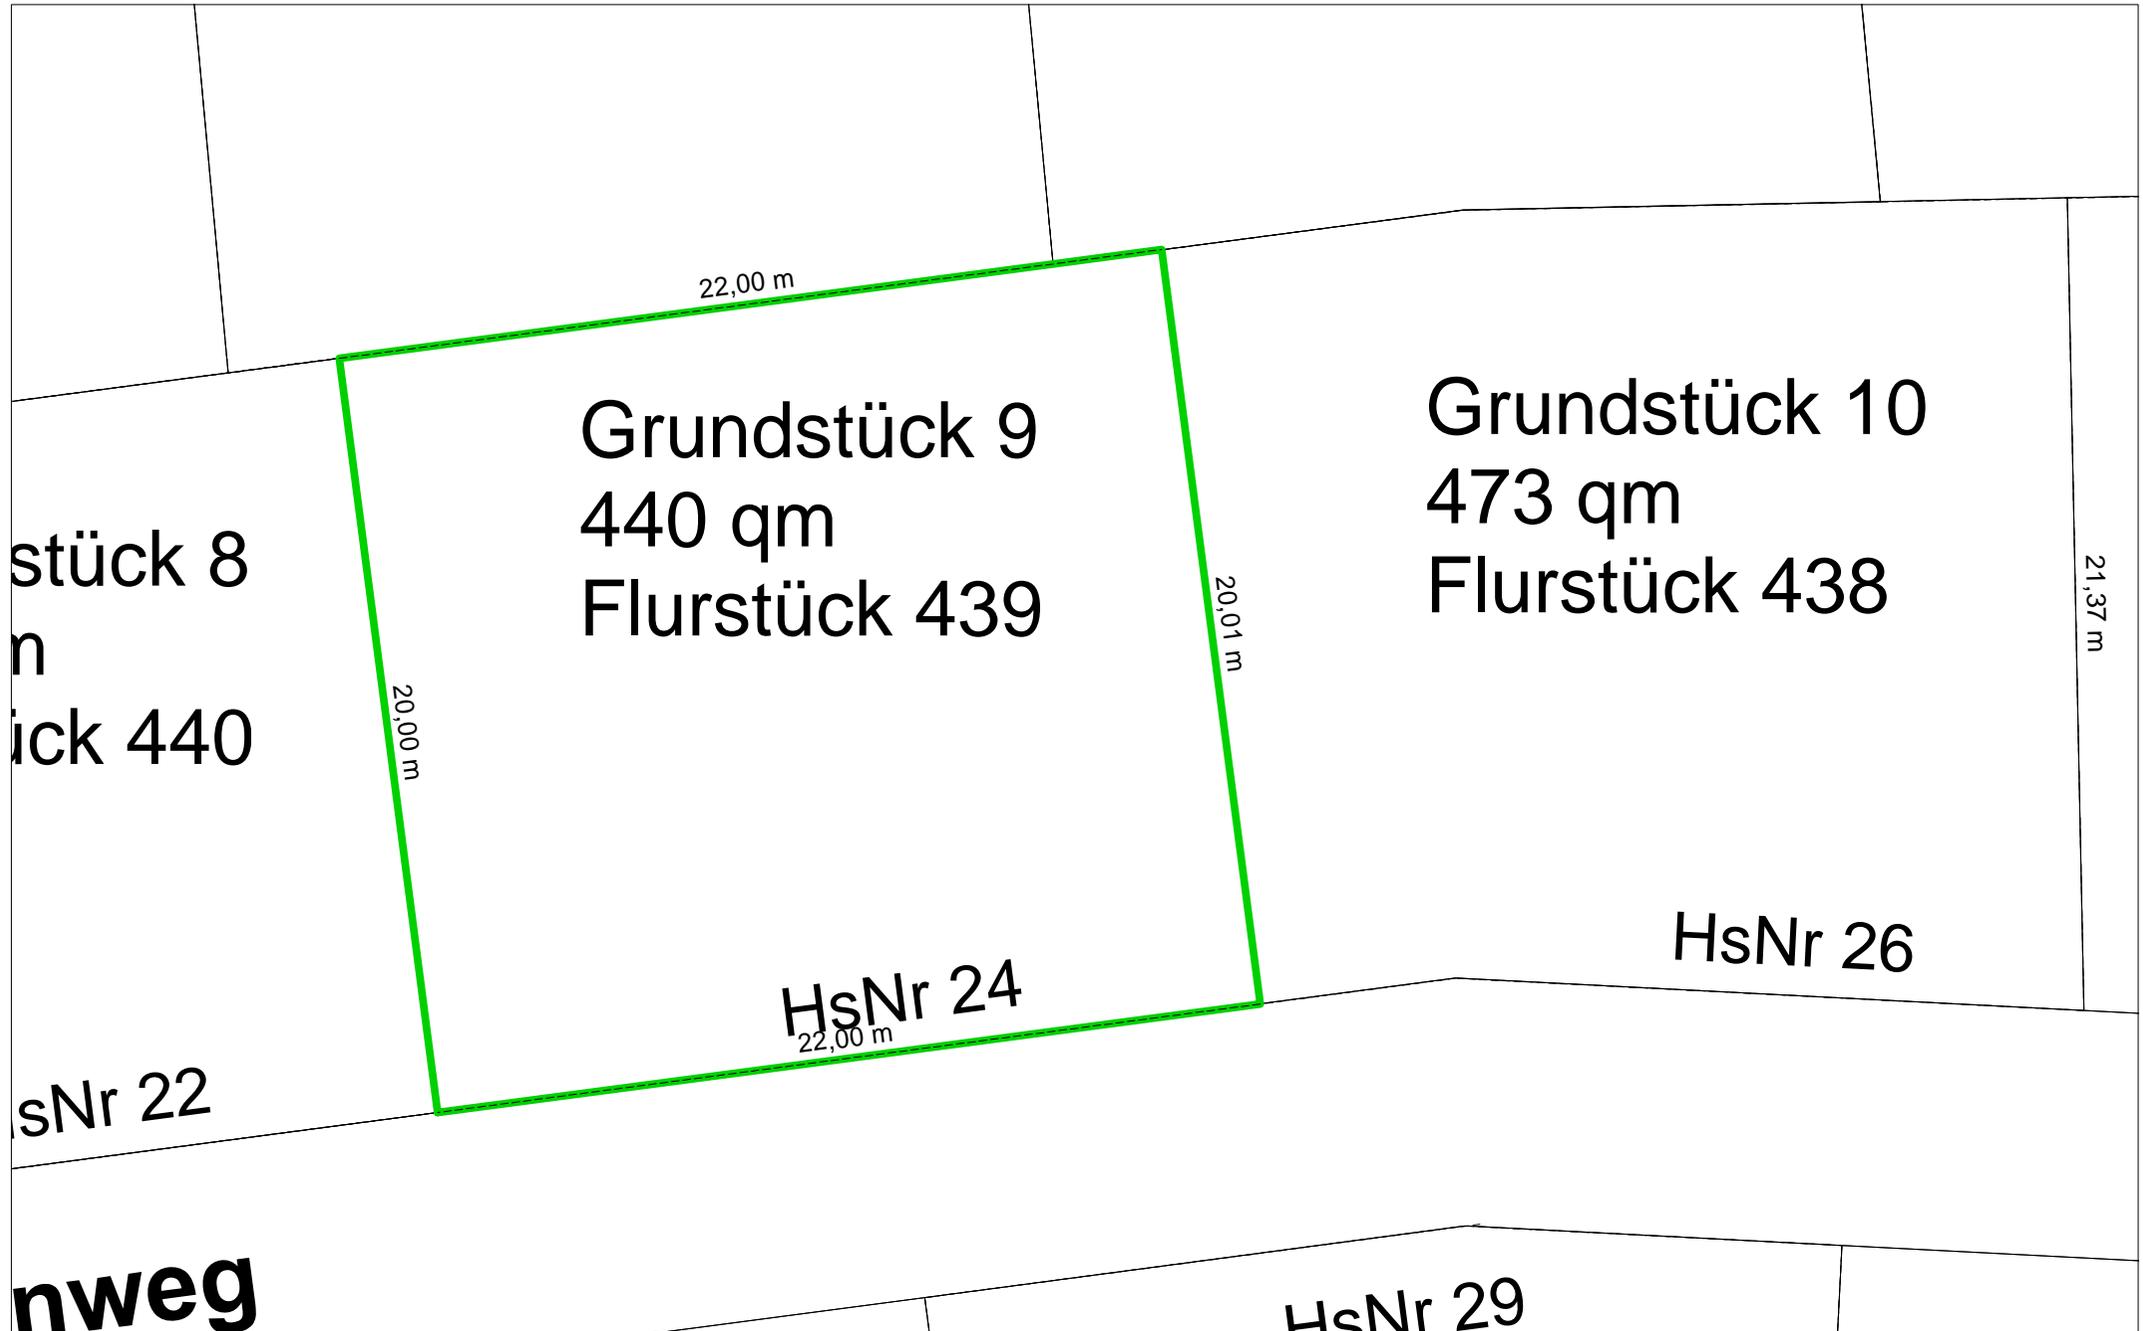

Maßstab 1:200
Datum: 28.07.2022


Flur:

Die Angaben zur Bemaßung sind Circaangaben und keine Vermessungsdaten.

Geodatenbasis: Digitale Liegenschaftskarte der Hessischen Verwaltung für Bodenmanagement und Geoinformation (HVBG).
Dies ist kein Auszug nach § 18 HVGG. Vervielfältigungen nicht gestattet!

Flurkartenausschnitt

Der Magistrat der Stadt Gedern
Schloßberg 7, 63688 Gedern

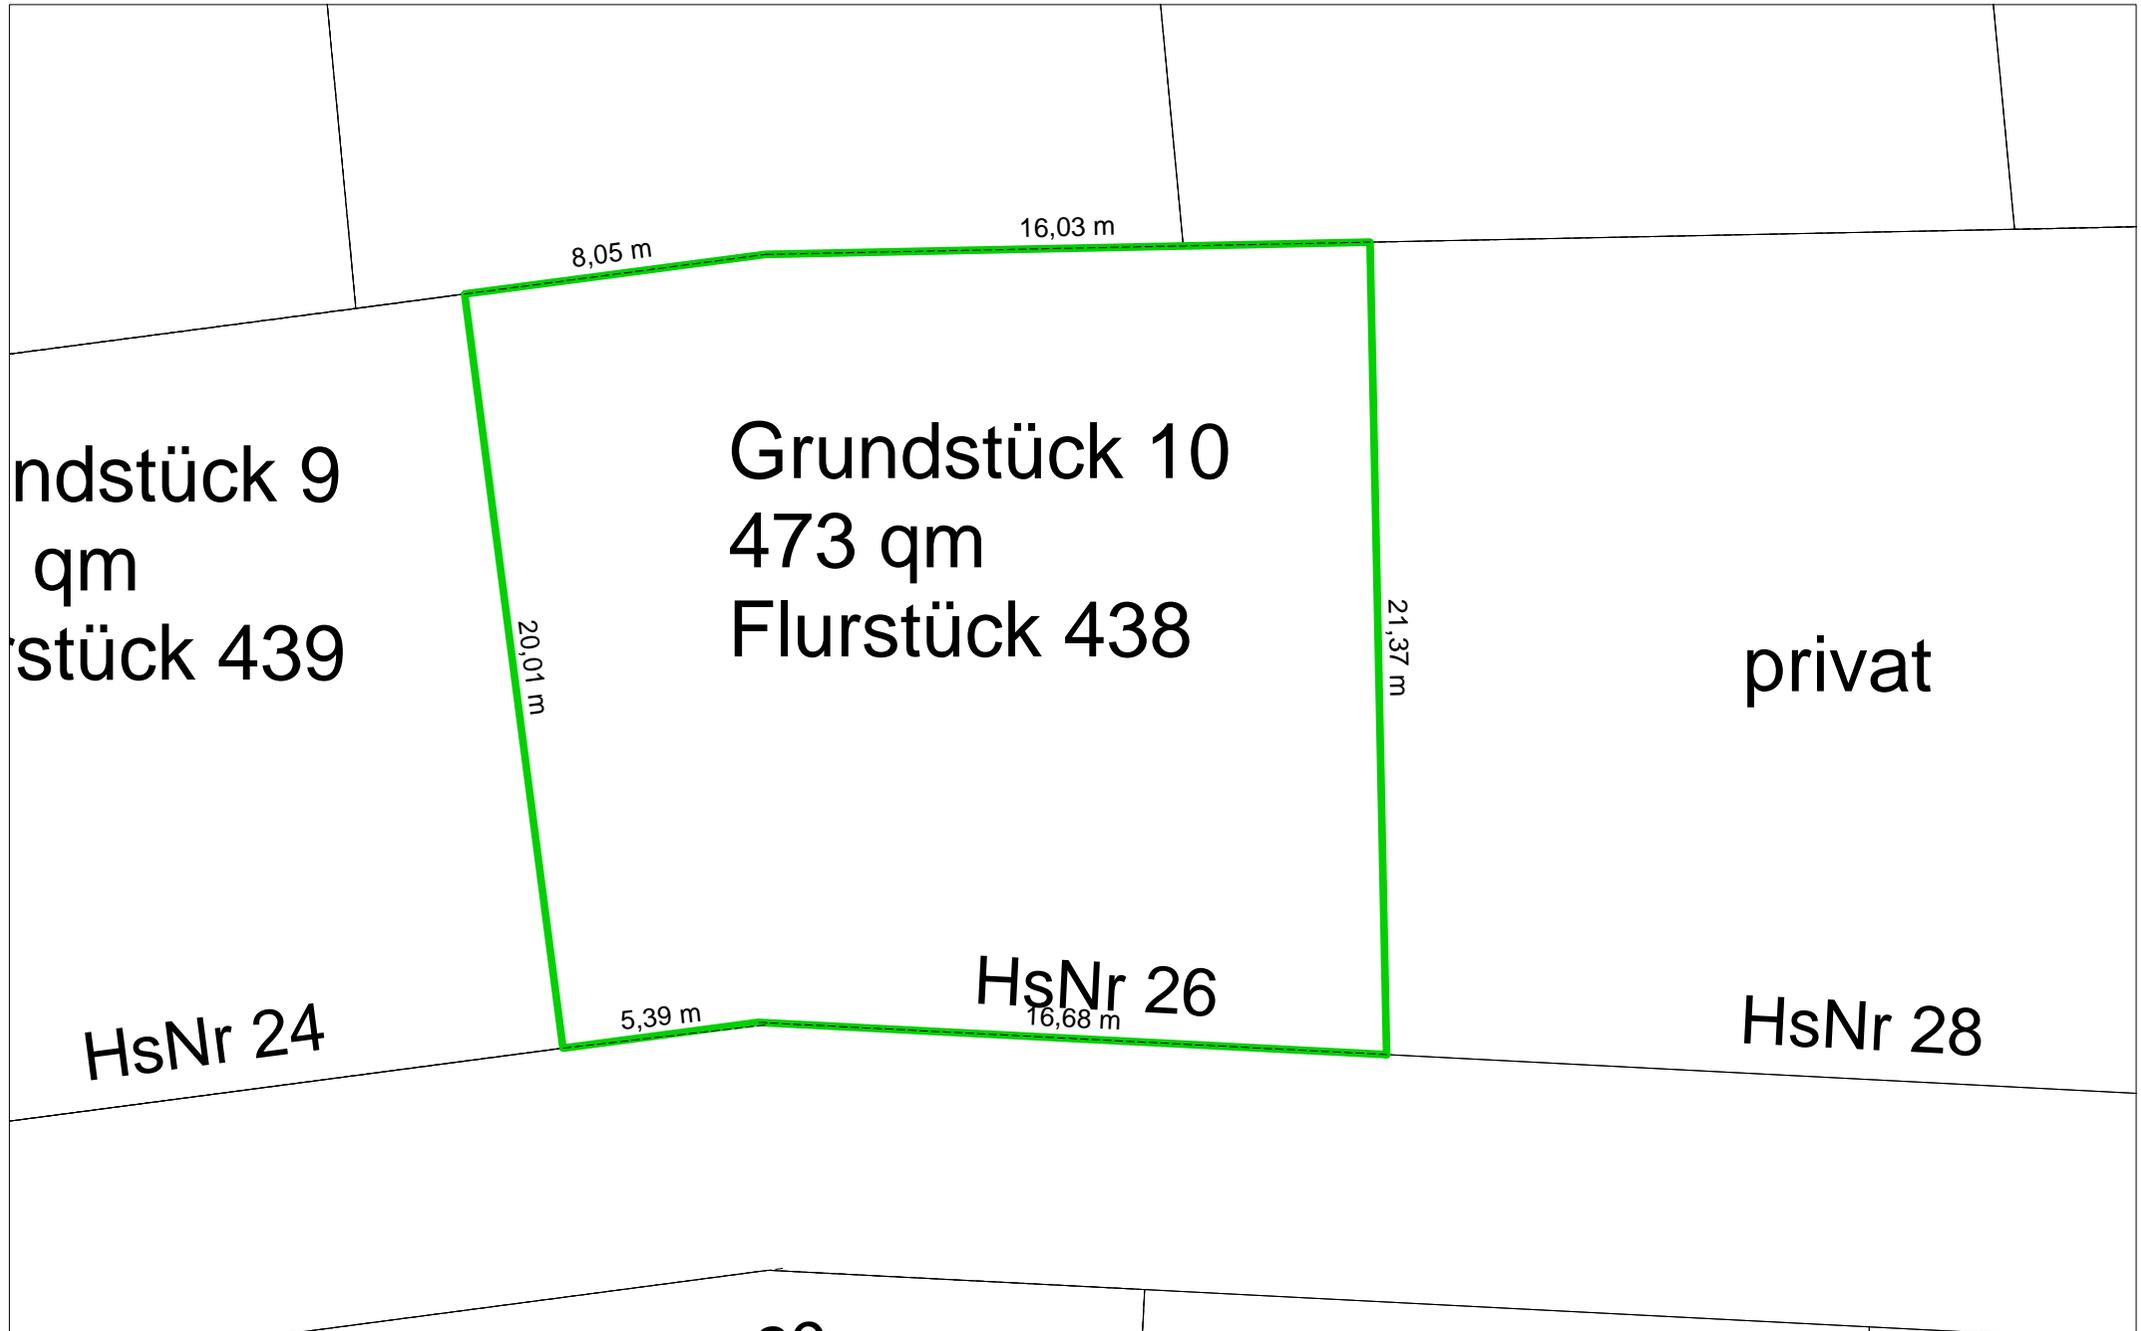

Maßstab 1:200
Datum: 28.07.2022


Flur:

Die Angaben zur Bemaßung sind Circaangaben und keine Vermessungsdaten.

Geodatenbasis: Digitale Liegenschaftskarte der Hessischen Verwaltung für Bodenmanagement und Geoinformation (HVBG).
Dies ist kein Auszug nach § 18 HVGG. Vervielfältigungen nicht gestattet!

Flurkartenausschnitt

Der Magistrat der Stadt Gedern
Schloßberg 7, 63688 Gedern

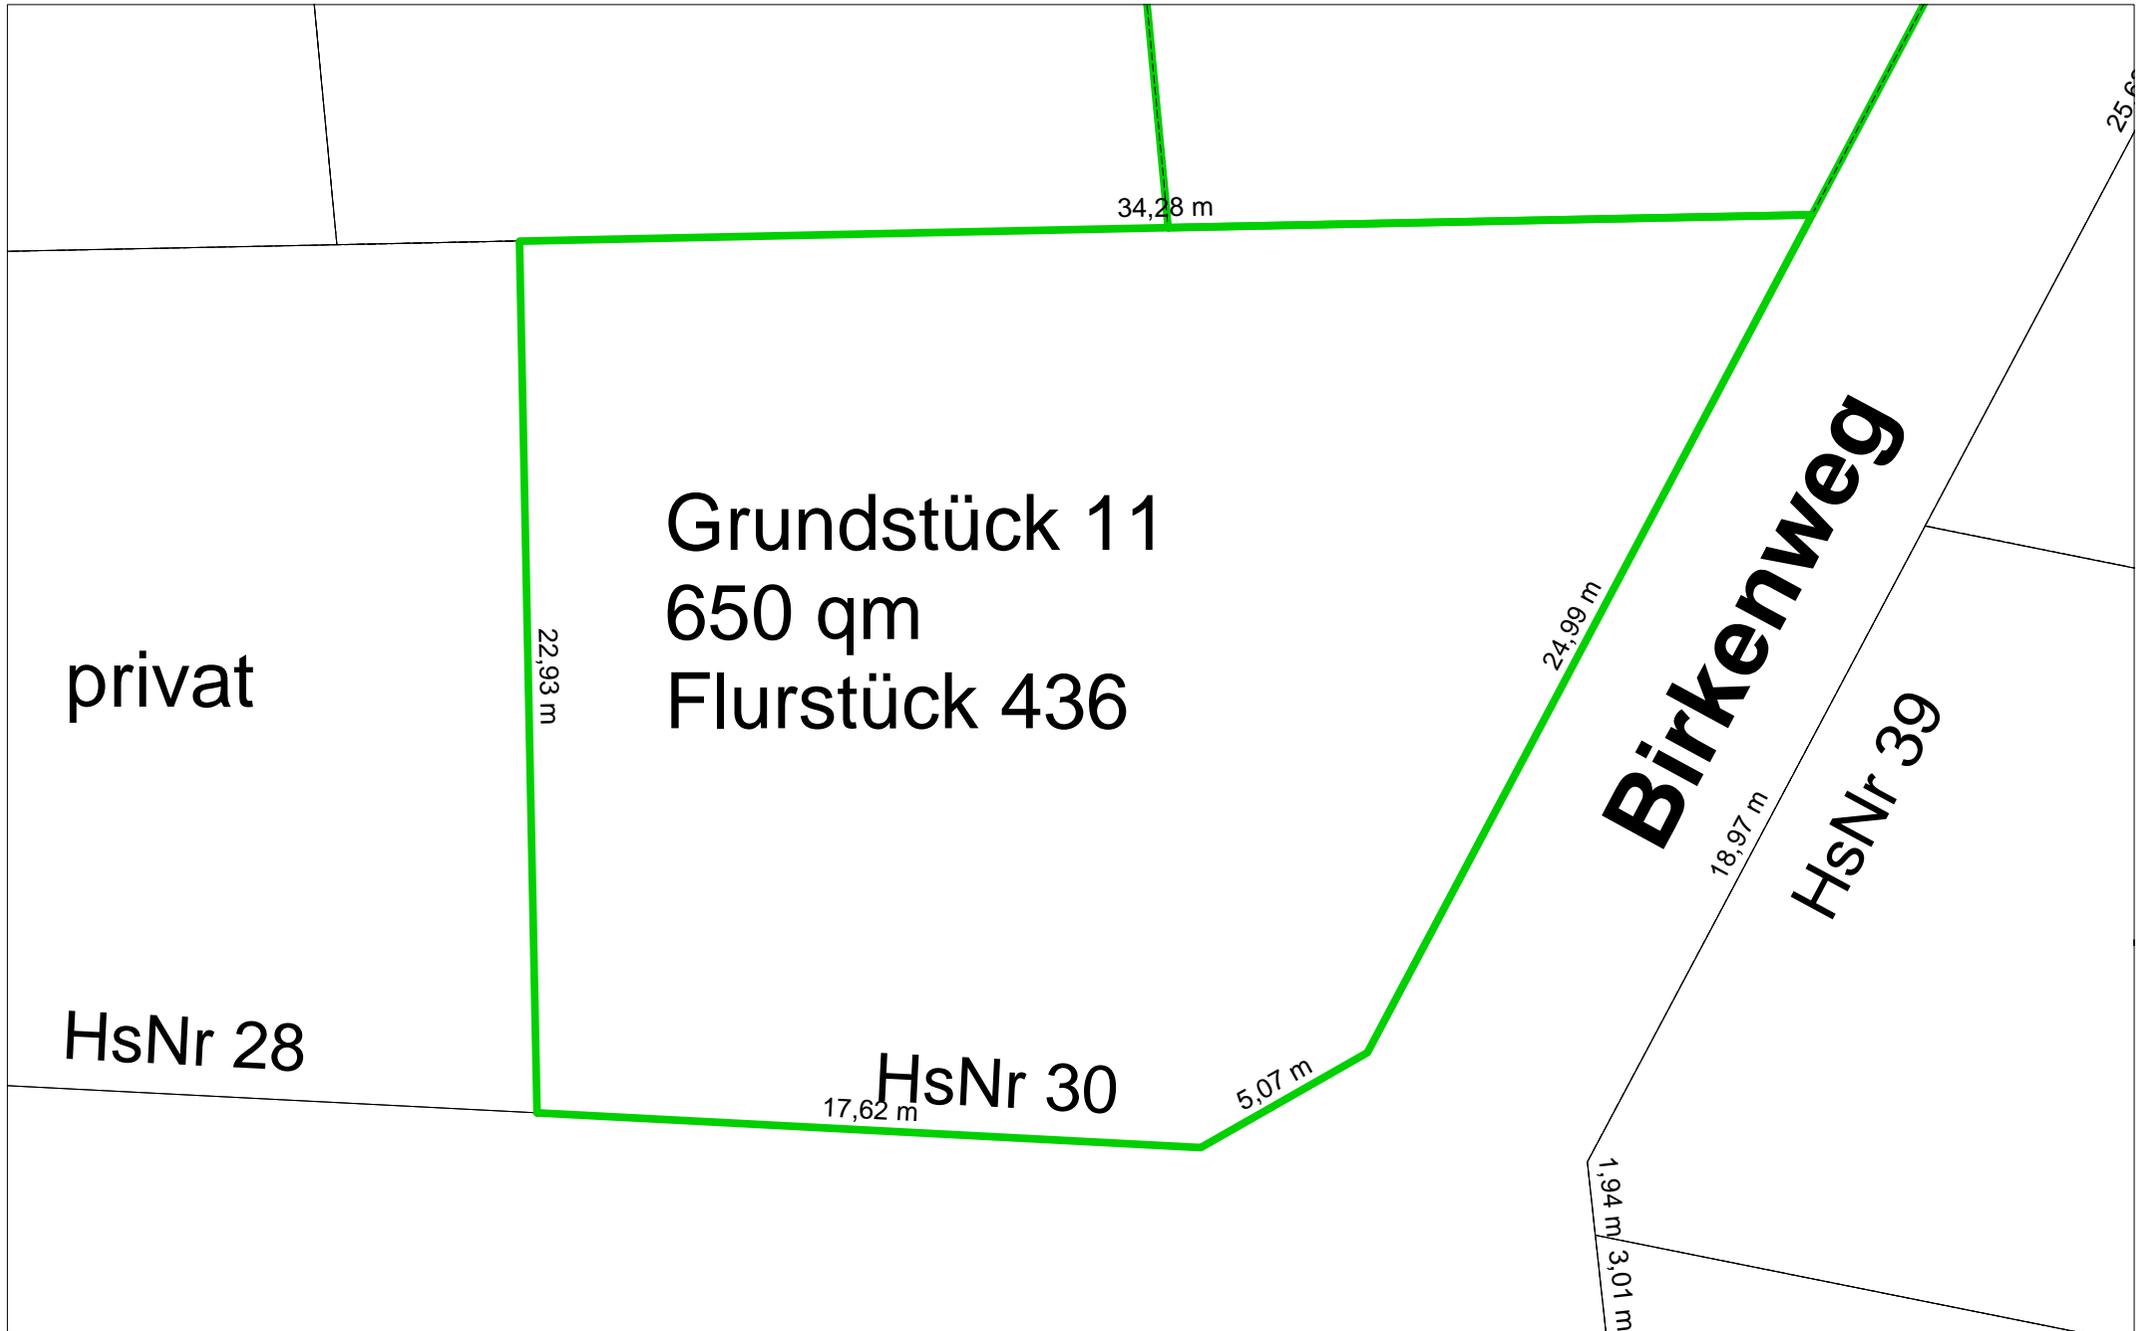

Maßstab 1:200
Datum: 28.07.2022


Flur:

Die Angaben zur Bemaßung sind Circaangaben und keine Vermessungsdaten.

Geodatenbasis: Digitale Liegenschaftskarte der Hessischen Verwaltung für Bodenmanagement und Geoinformation (HVBG).
Dies ist kein Auszug nach § 18 HVGG. Vervielfältigungen nicht gestattet!

Flurkartenausschnitt

Der Magistrat der Stadt Gedern
Schloßberg 7, 63688 Gedern

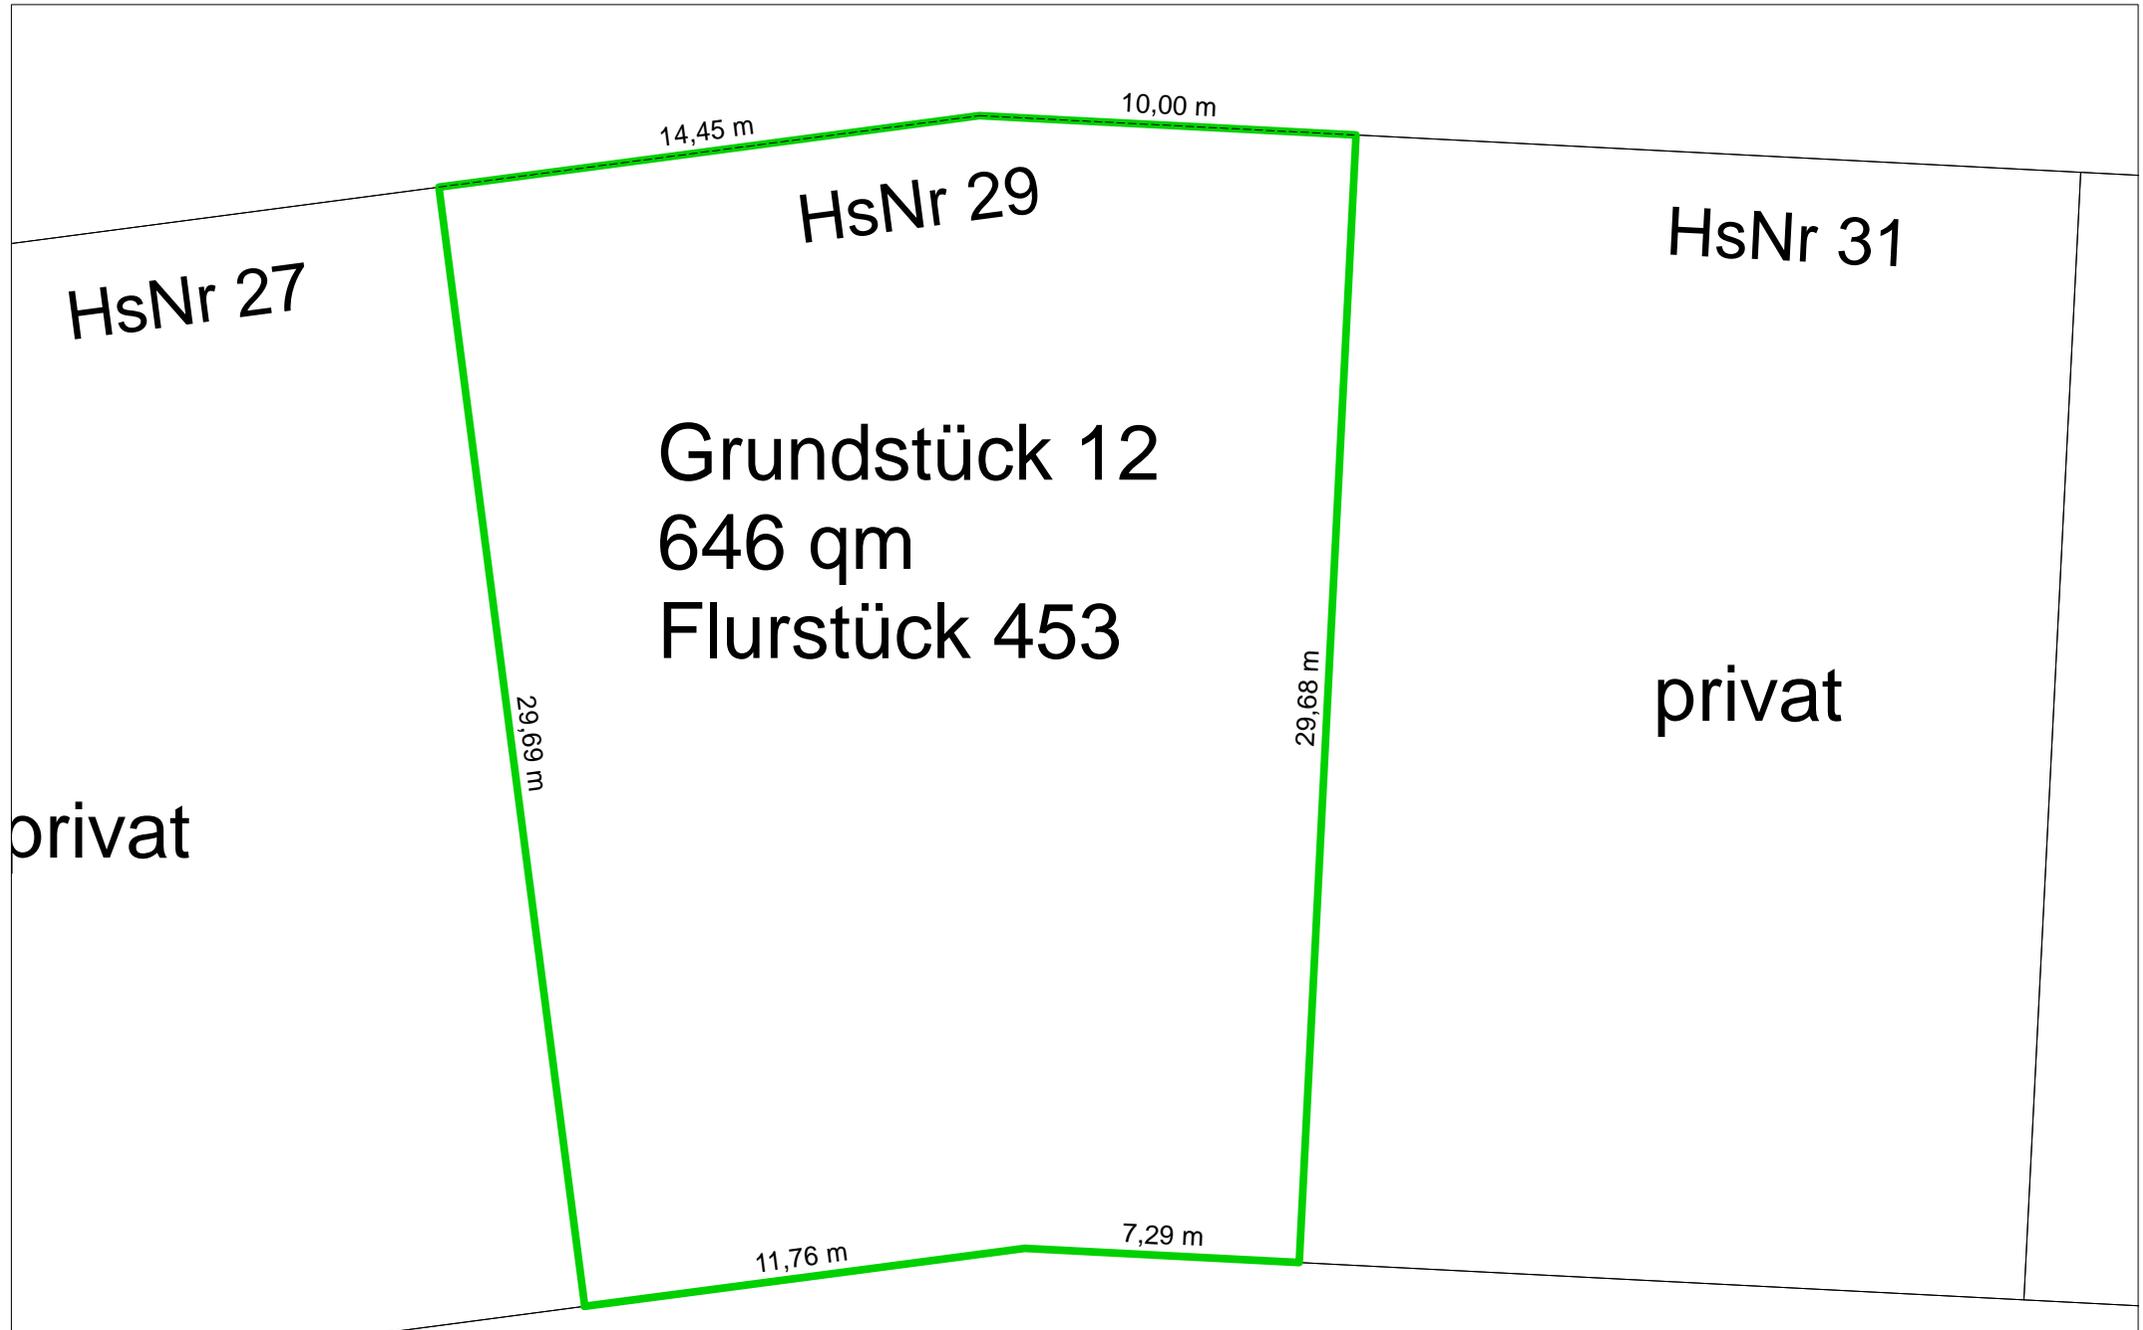


Maßstab 1:200
Datum: 28.07.2022

Flur:

Die Angaben zur Bemaßung sind Circaangaben und keine Vermessungsdaten.
Geodatenbasis: Digitale Liegenschaftskarte der Hessischen Verwaltung für Bodenmanagement und Geoinformation (HVBG).
Dies ist kein Auszug nach § 18 HVGG. Vervielfältigungen nicht gestattet!

Flurkartenausschnitt

Der Magistrat der Stadt Gedern
Schloßberg 7, 63688 Gedern

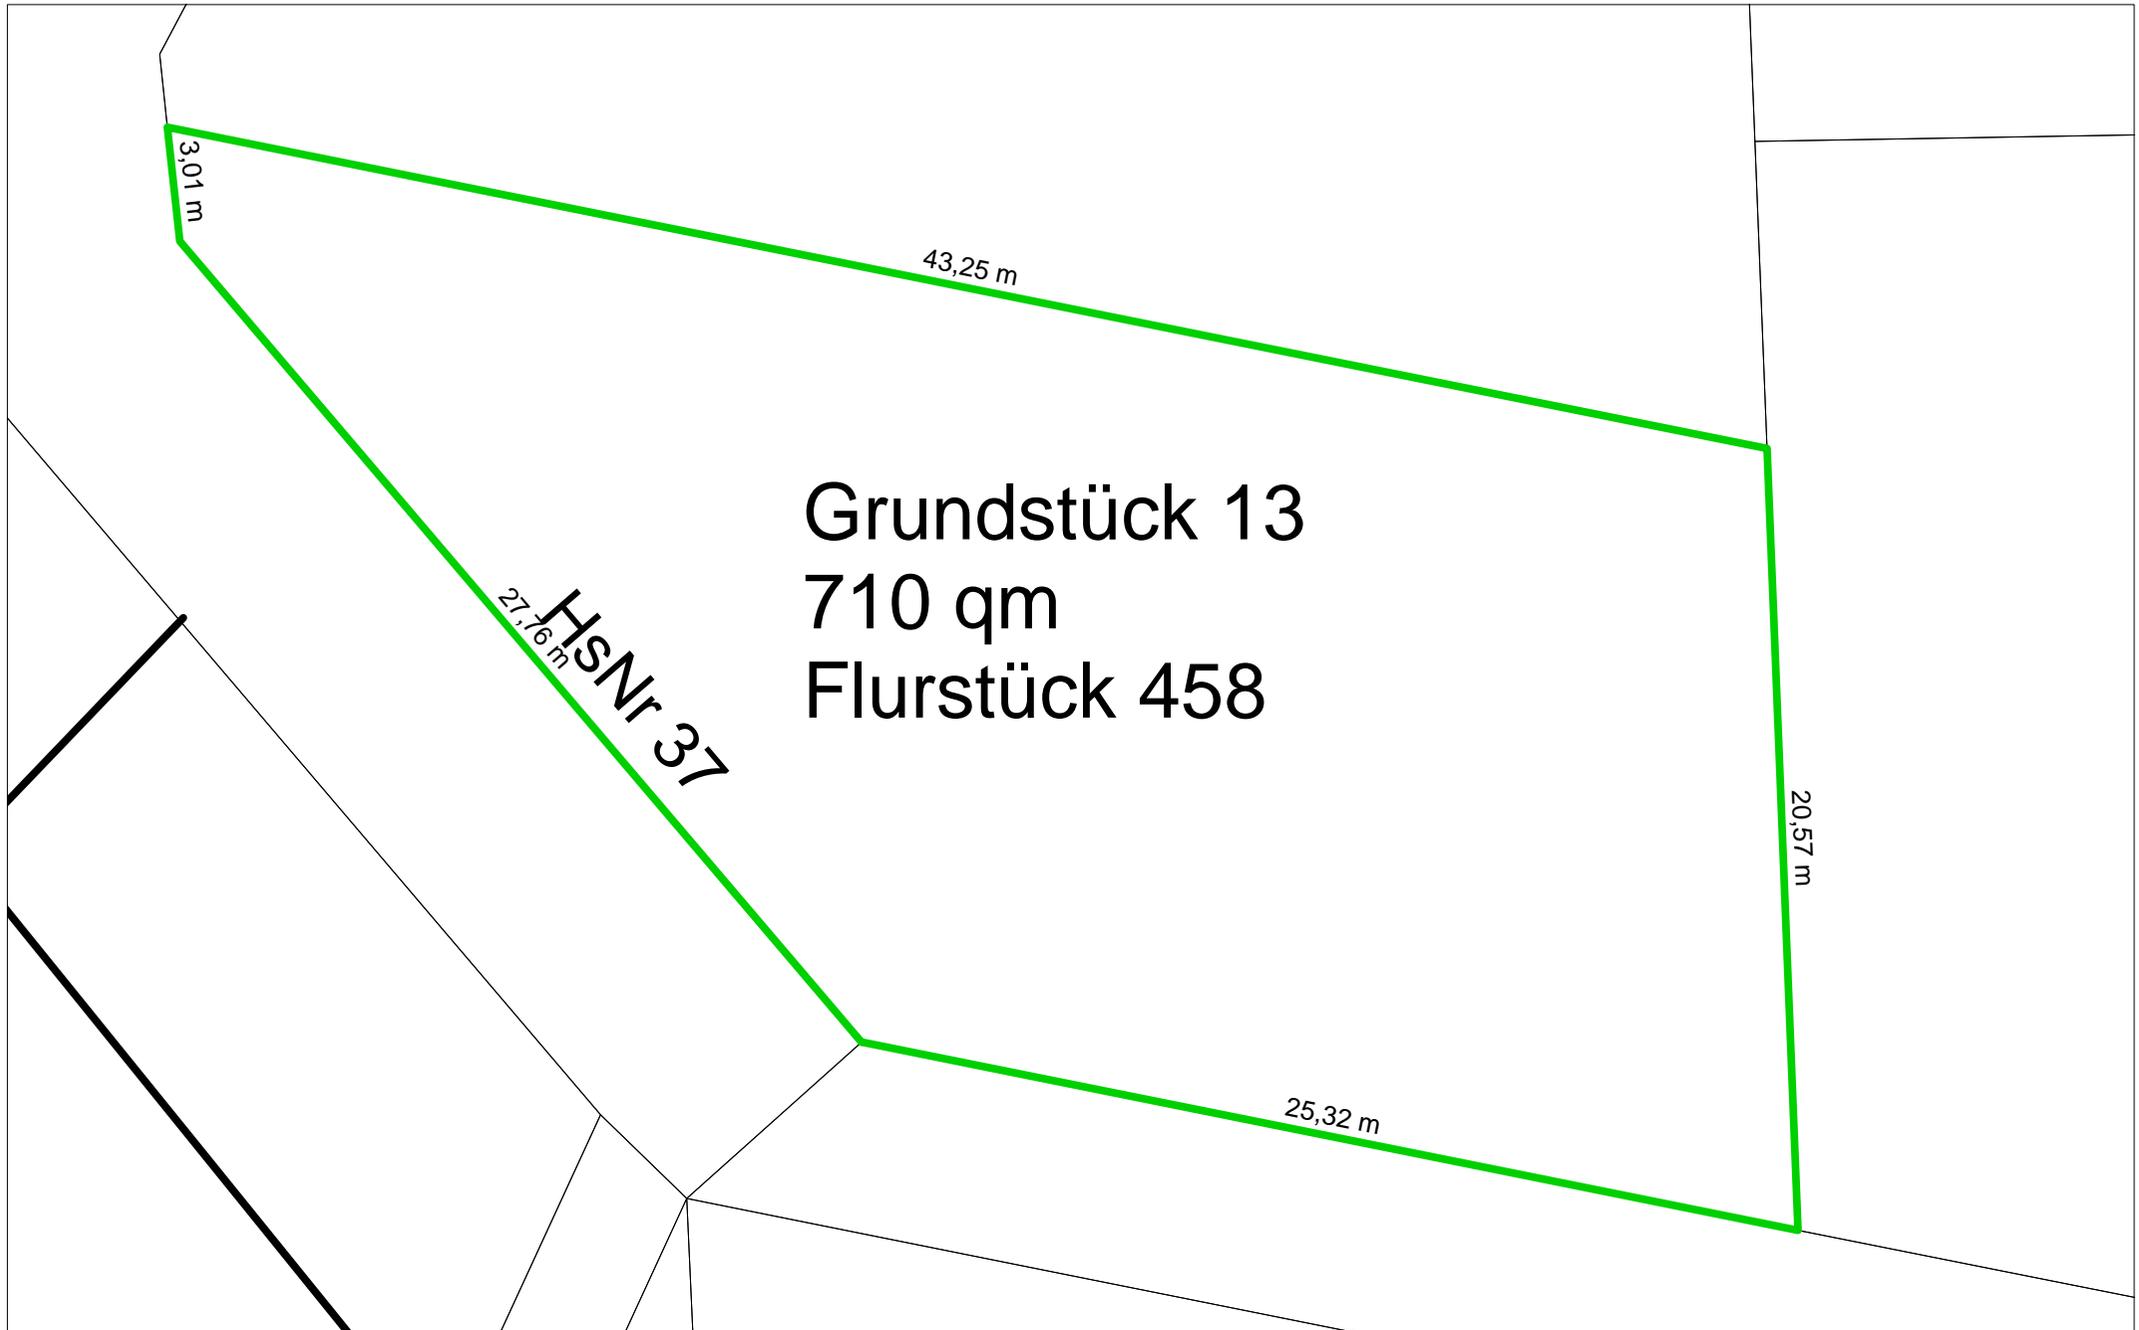


Maßstab 1:200
Datum: 28.07.2022

Flur:

Die Angaben zur Bemaßung sind Circaangaben und keine Vermessungsdaten.
Geodatenbasis: Digitale Liegenschaftskarte der Hessischen Verwaltung für Bodenmanagement und Geoinformation (HVBG).
Dies ist kein Auszug nach § 18 HVGG. Vervielfältigungen nicht gestattet!

Flurkartenausschnitt

Der Magistrat der Stadt Gedern
Schloßberg 7, 63688 Gedern

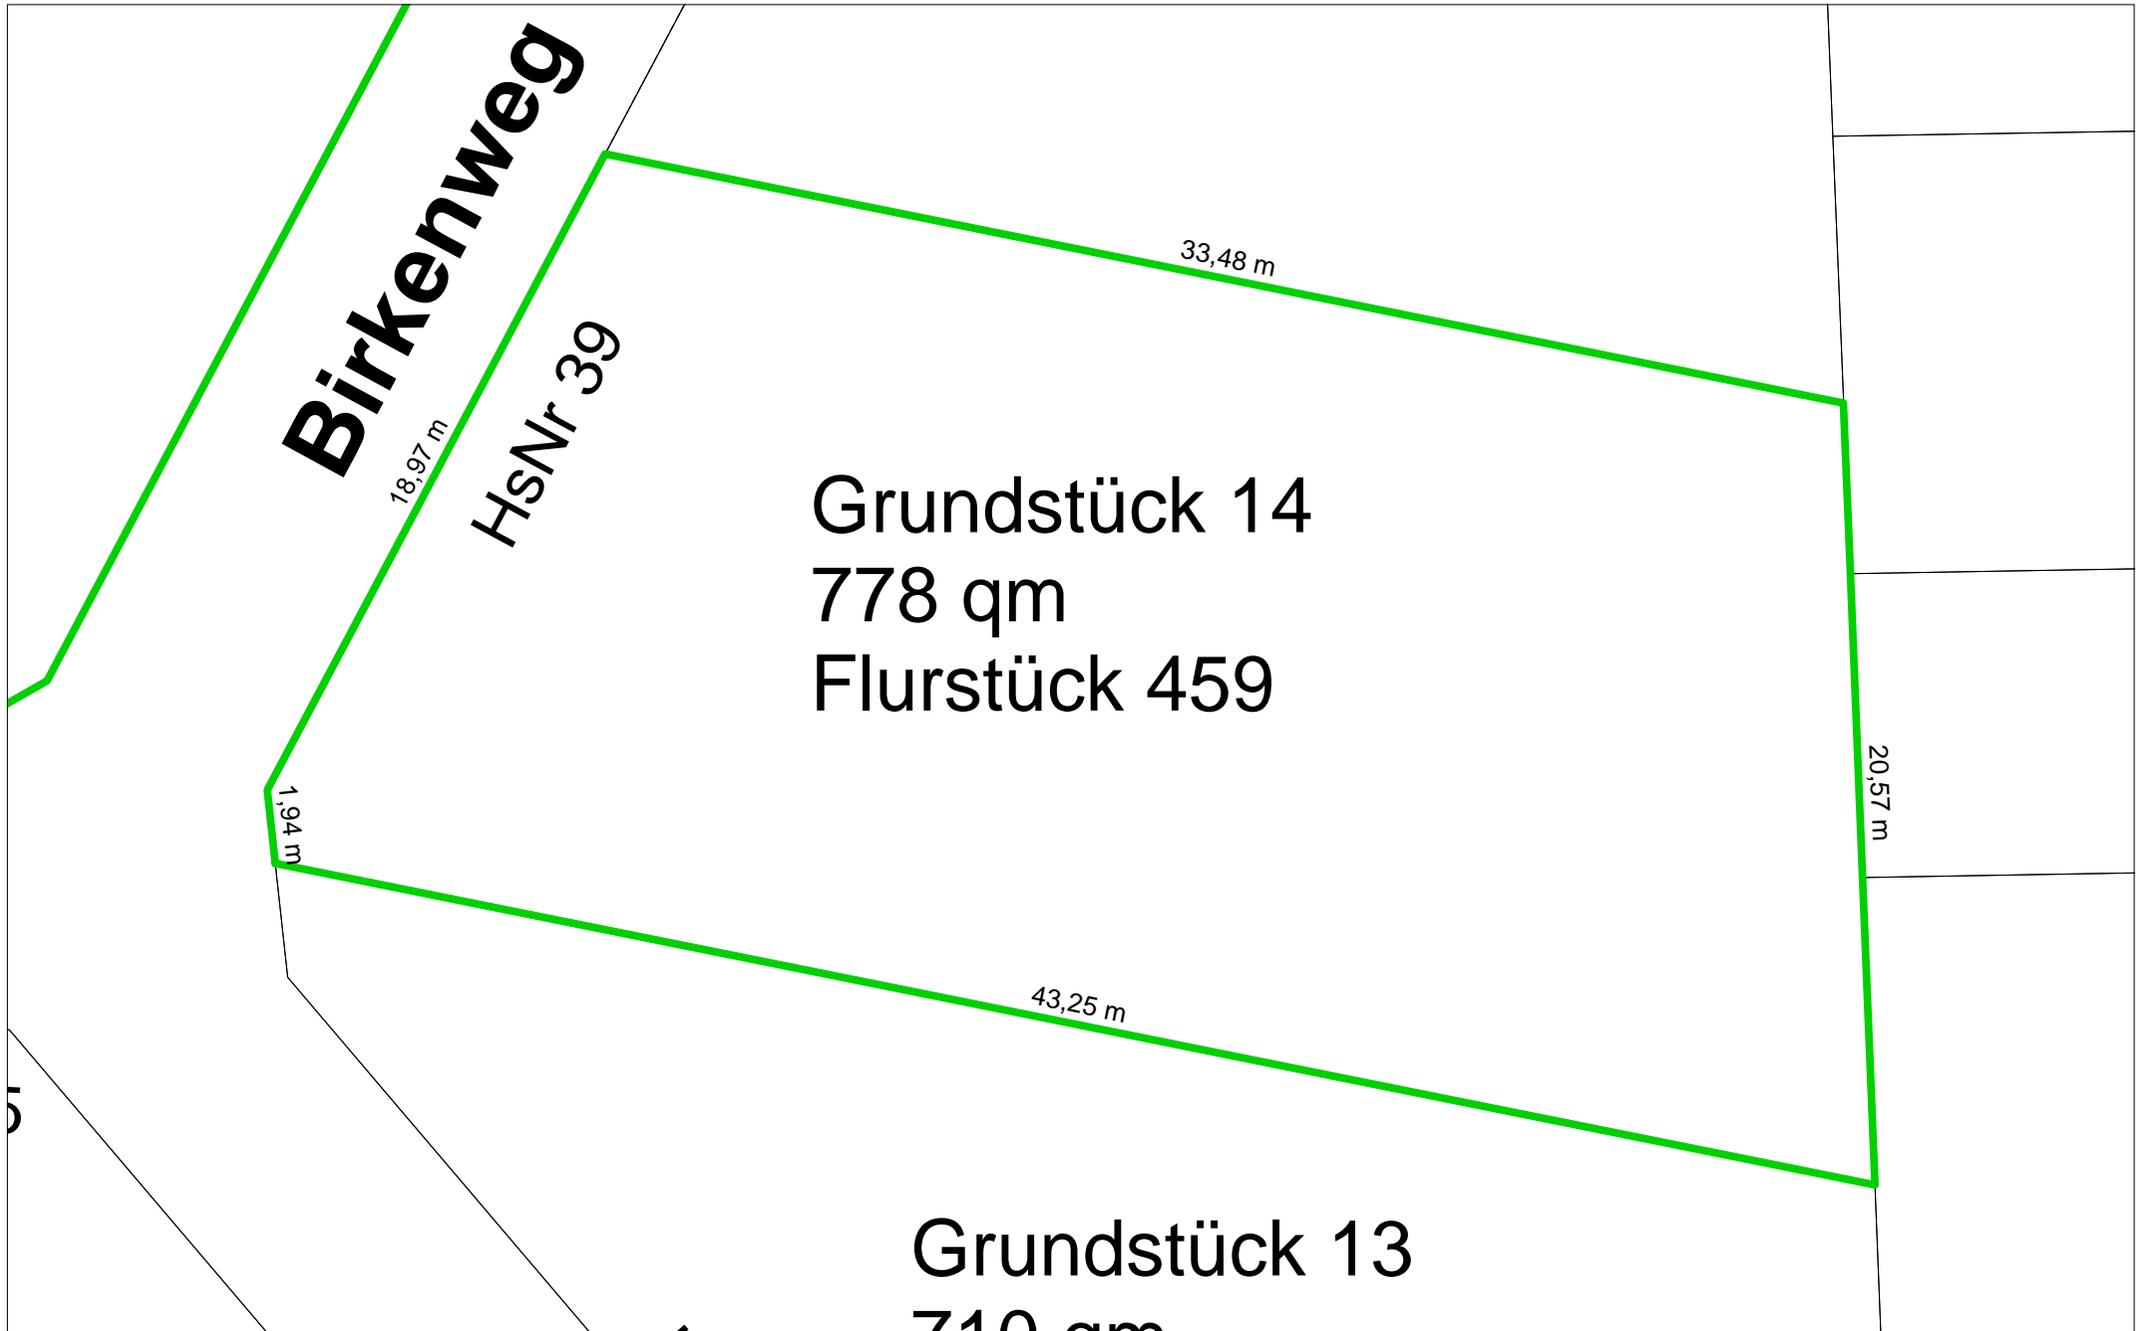

Maßstab 1:200
Datum: 28.07.2022

Flur:


Die Angaben zur Bemaßung sind Circaangaben und keine Vermessungsdaten.

Geodatenbasis: Digitale Liegenschaftskarte der Hessischen Verwaltung für Bodenmanagement und Geoinformation (HVBG).
Dies ist kein Auszug nach § 18 HVGG. Vervielfältigungen nicht gestattet!

Flurkartenausschnitt

Der Magistrat der Stadt Gedern
Schloßberg 7, 63688 Gedern

9 qm
Flurstück 435

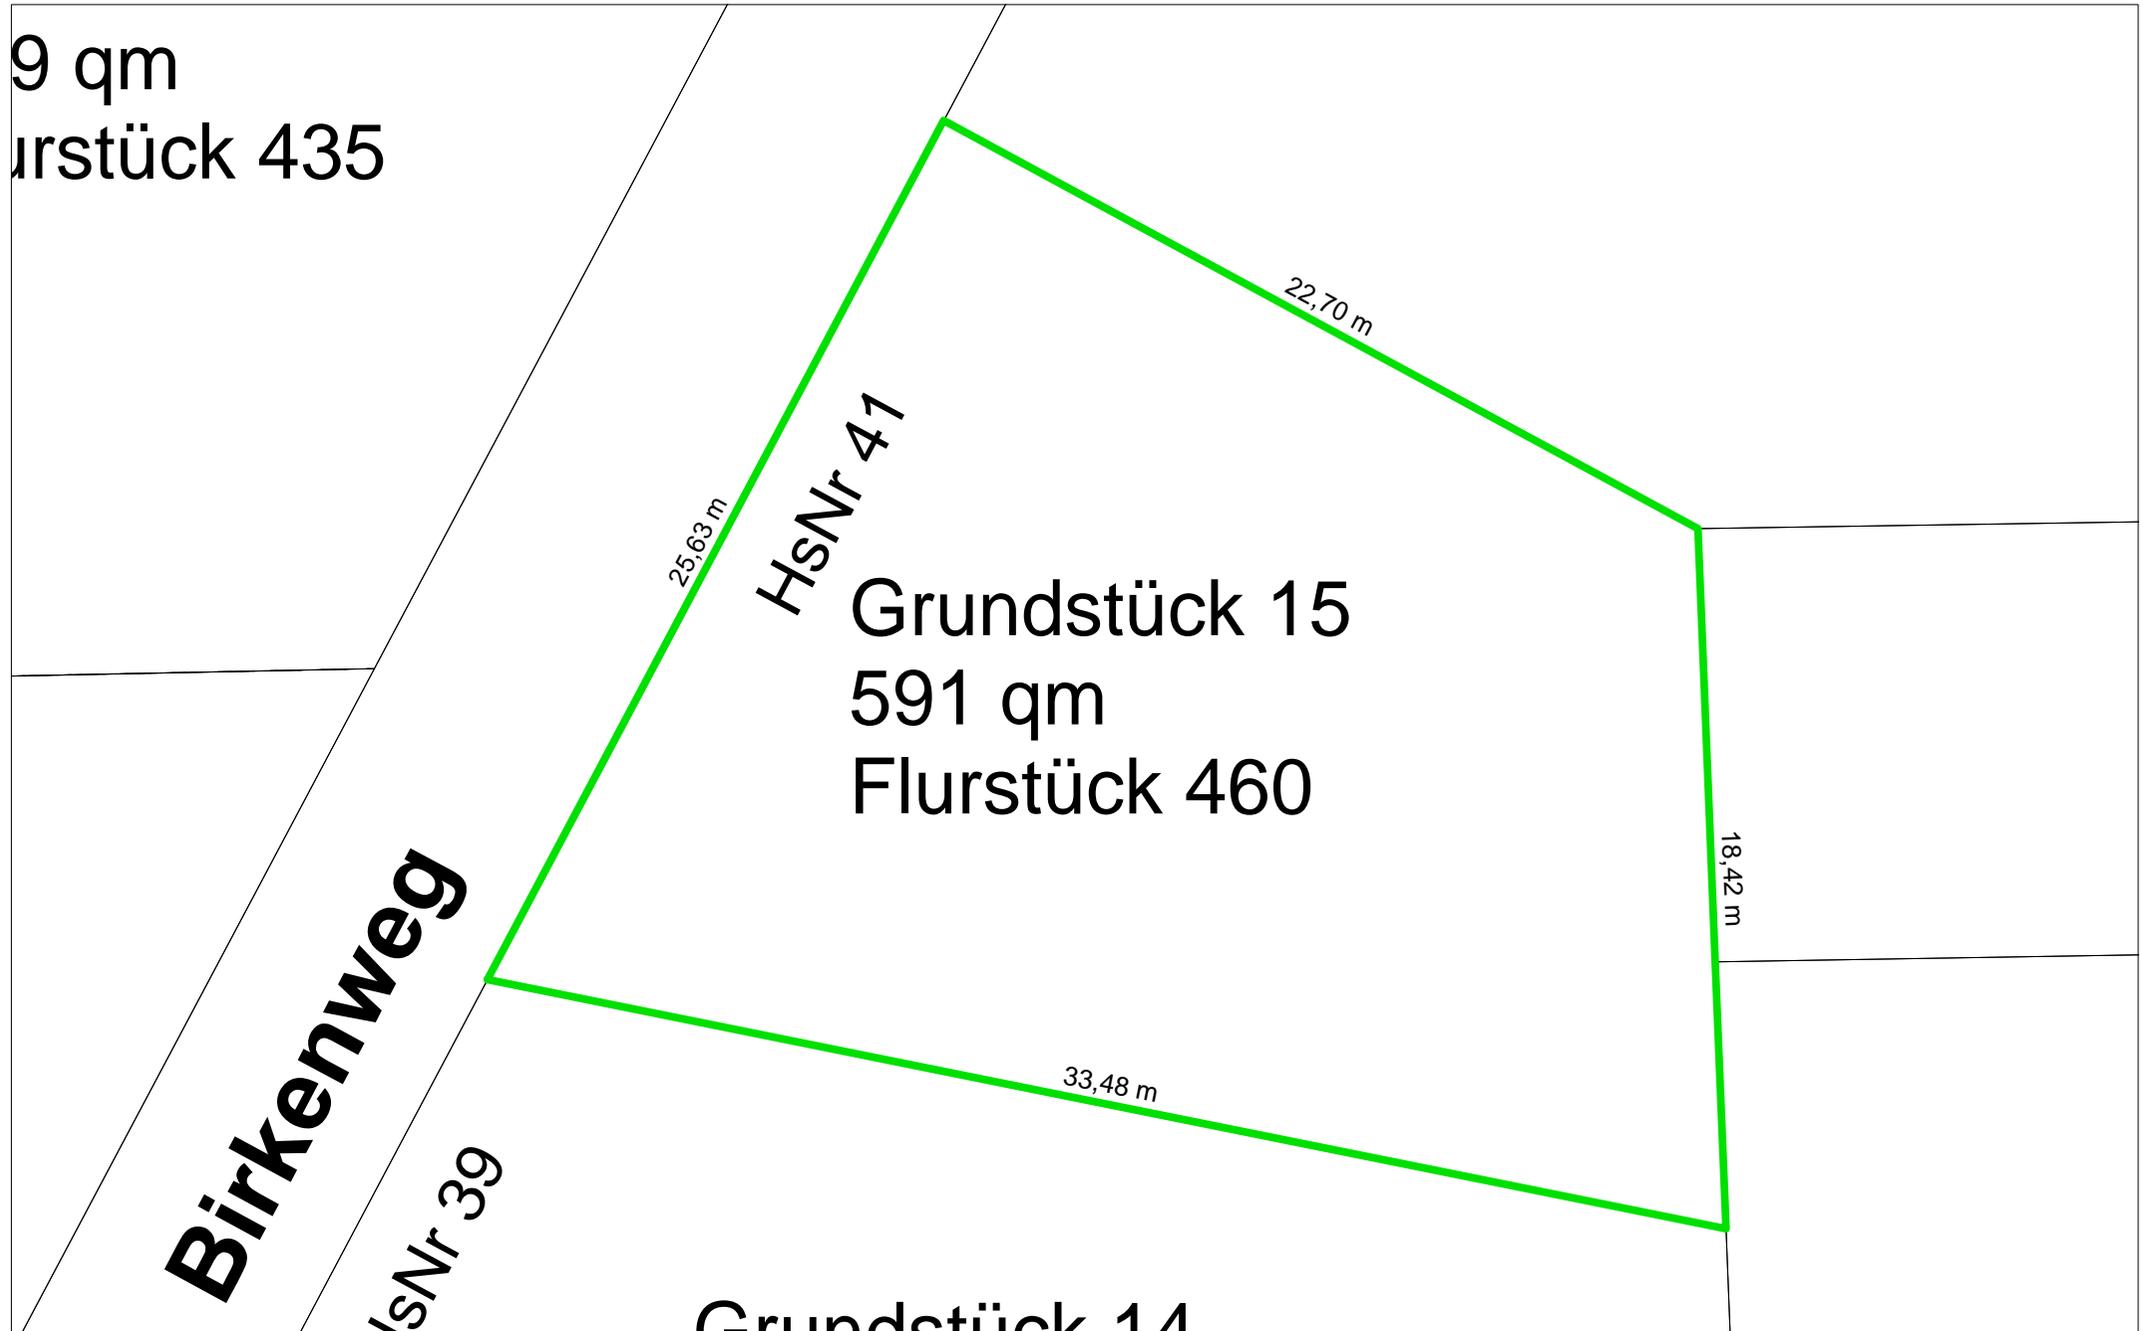

Maßstab 1:200

Flur:

Datum: 28.07.2022


Die Angaben zur Bemaßung sind Circaangaben und keine Vermessungsdaten.

Geodatenbasis: Digitale Liegenschaftskarte der Hessischen Verwaltung für Bodenmanagement und Geoinformation (HVBG).

Dies ist kein Auszug nach § 18 HVGG. Vervielfältigungen nicht gestattet!

Flurkartenausschnitt

Der Magistrat der Stadt Gedern
Schloßberg 7, 63688 Gedern

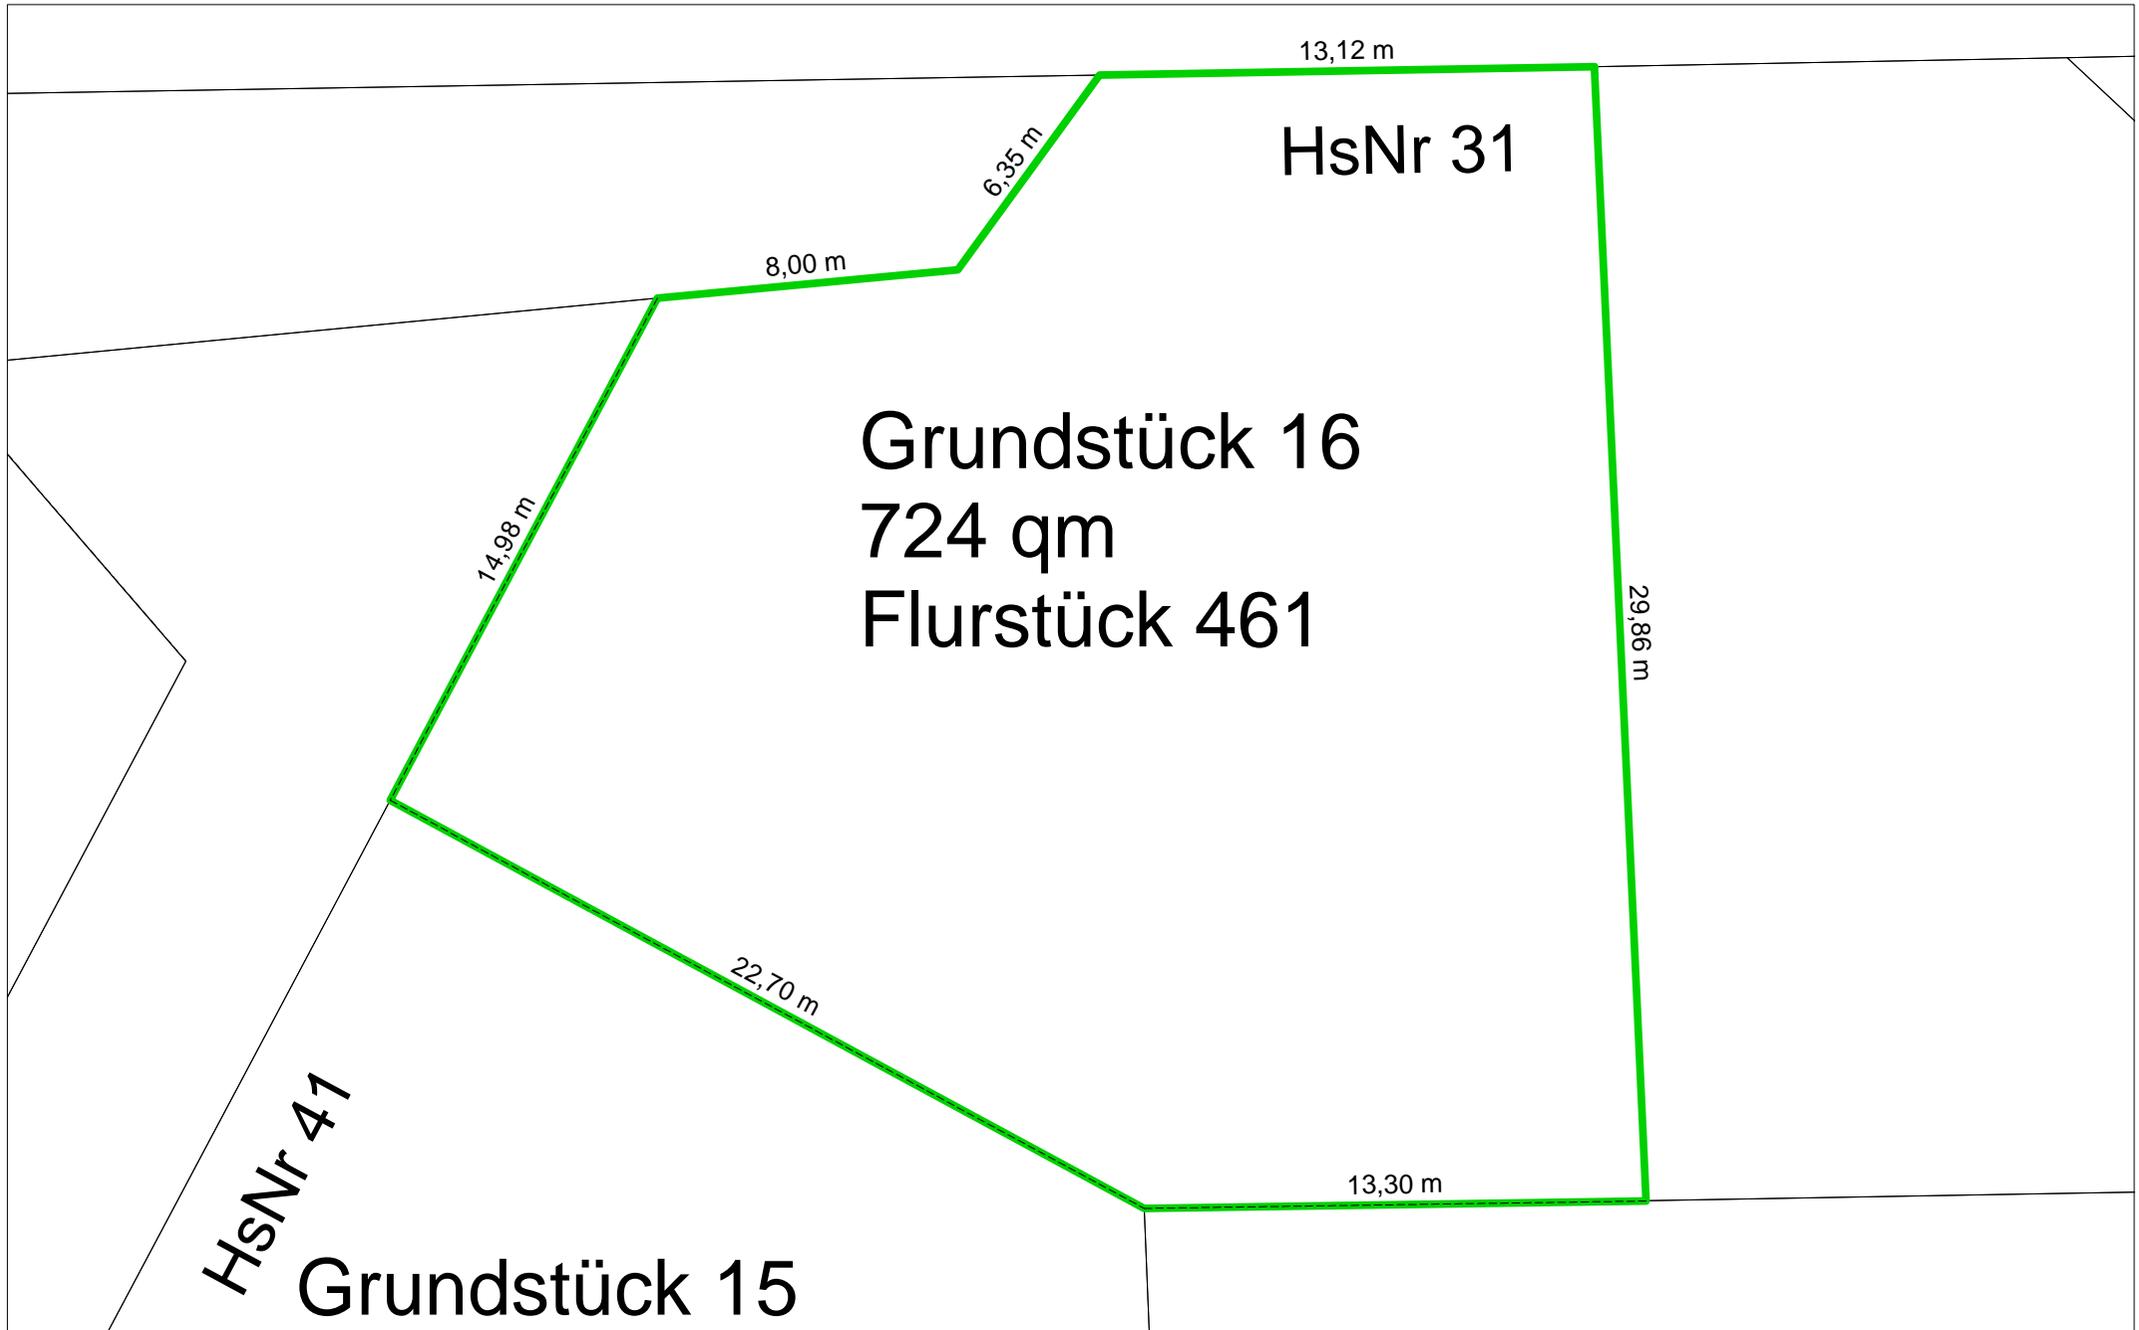

Maßstab 1:200

Flur:

Datum: 28.07.2022

Die Angaben zur Bemaßung sind Circaangaben und keine Vermessungsdaten.

Geodatenbasis: Digitale Liegenschaftskarte der Hessischen Verwaltung für Bodenmanagement und Geoinformation (HVBG).

Dies ist kein Auszug nach § 18 HVGG. Vervielfältigungen nicht gestattet!